

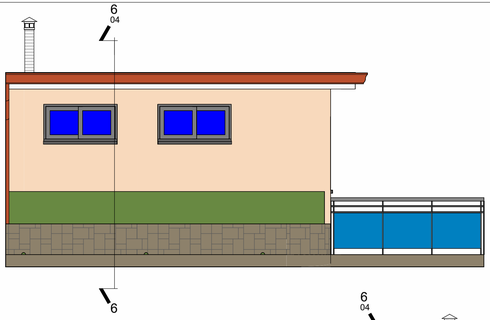



3 Prospetto Nord
1 : 50

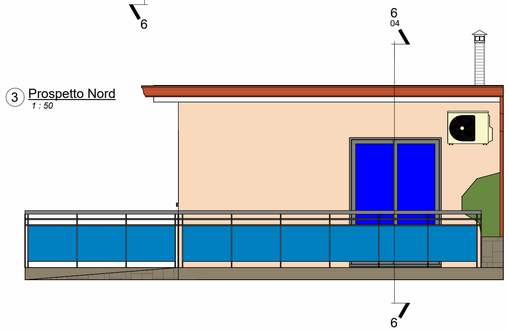

4 Prospetto Sud
1 : 50

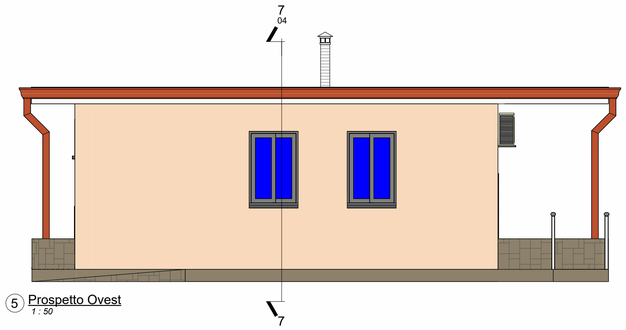


5 Prospetto Ovest
1 : 50

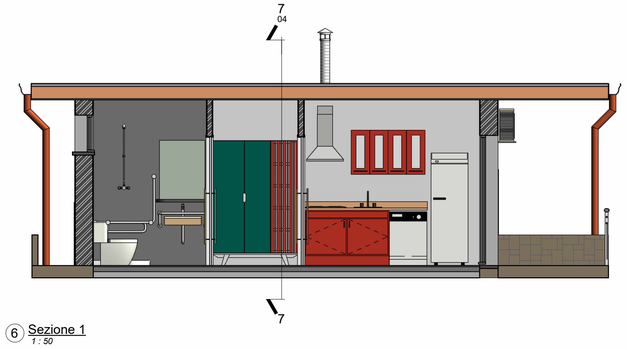

6 Sezione 1
1 : 50



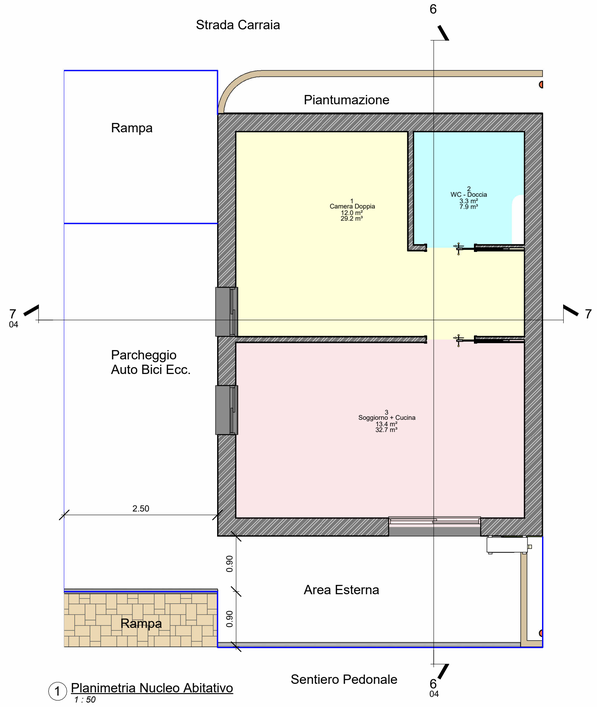


1 Planimetria Nucleo Abitativo
1 : 50


Legenda

- Camera Doppia
- Soggiorno + Cucina
- WC - Doccia


Abaco Locali			
N°	Destinazione	Area	Volume
1	Camera Doppia	12.0 m²	29.2 m³
2	WC - Doccia	3.3 m²	7.9 m³
3	Soggiorno + Cucina	13.4 m²	32.7 m³
		28.8 m²	69.8 m³

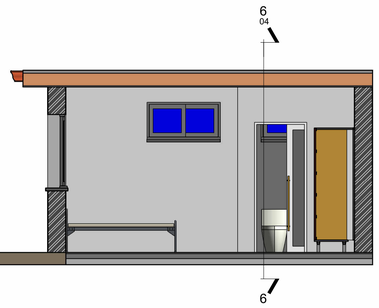

7 Sezione 2
1 : 50

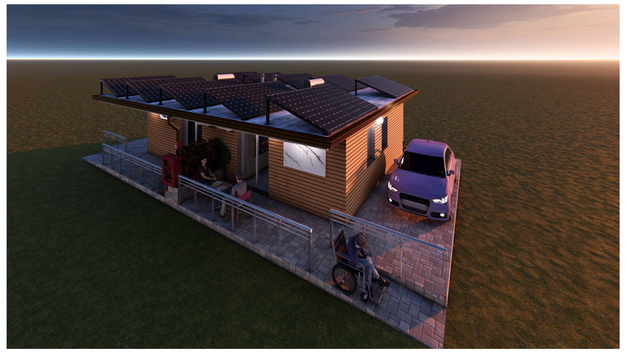




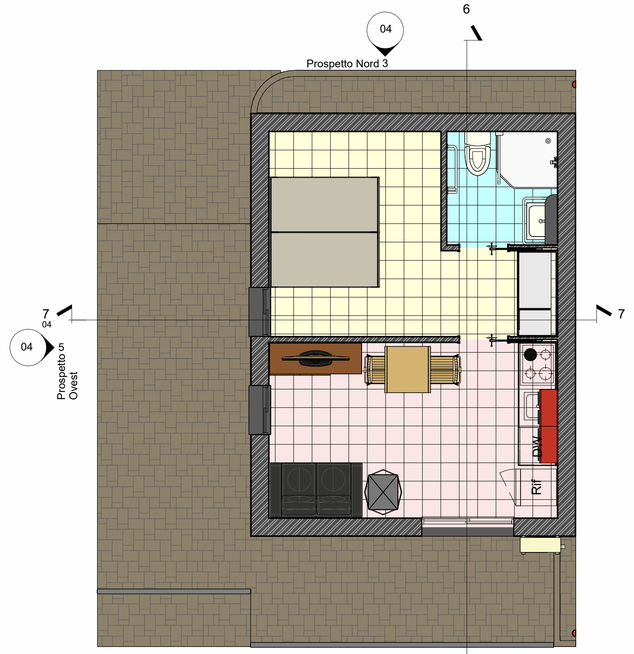

2 Planimetria Arredo
1 : 50



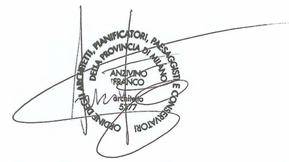

Cantiere:

Via Ripamonti 428 - Milano

Committente:

Sig. Rossi Giorgio

Progetto di:

PROPOSTA CONVENZIONE AREA BUNGALOW

Elaborato:

NUCLEO ABITATIVO TIPO

Architectis

ARCHITETTO ANZIVINO FRANCO
albo architetti n.5377 milano m.1.17.1264.1.818 cod. m05377a00360

via rogoredo 120
20138 milano
tel.377-9869903
info@architectis.net
www.architectis.net

Scala 1 : 50

Tavola nr. 04

Emesso il: 06/03/2026

Controllo: FF | Progettista: AFU | Stato del Progetto: PROPOSTA | Protocollo: 0397

C:\Users\user\Desktop\0397 IEO Disegni\Nucleo Abitativo Arredato.rvt