




# Livello Prato Piscina +1.8

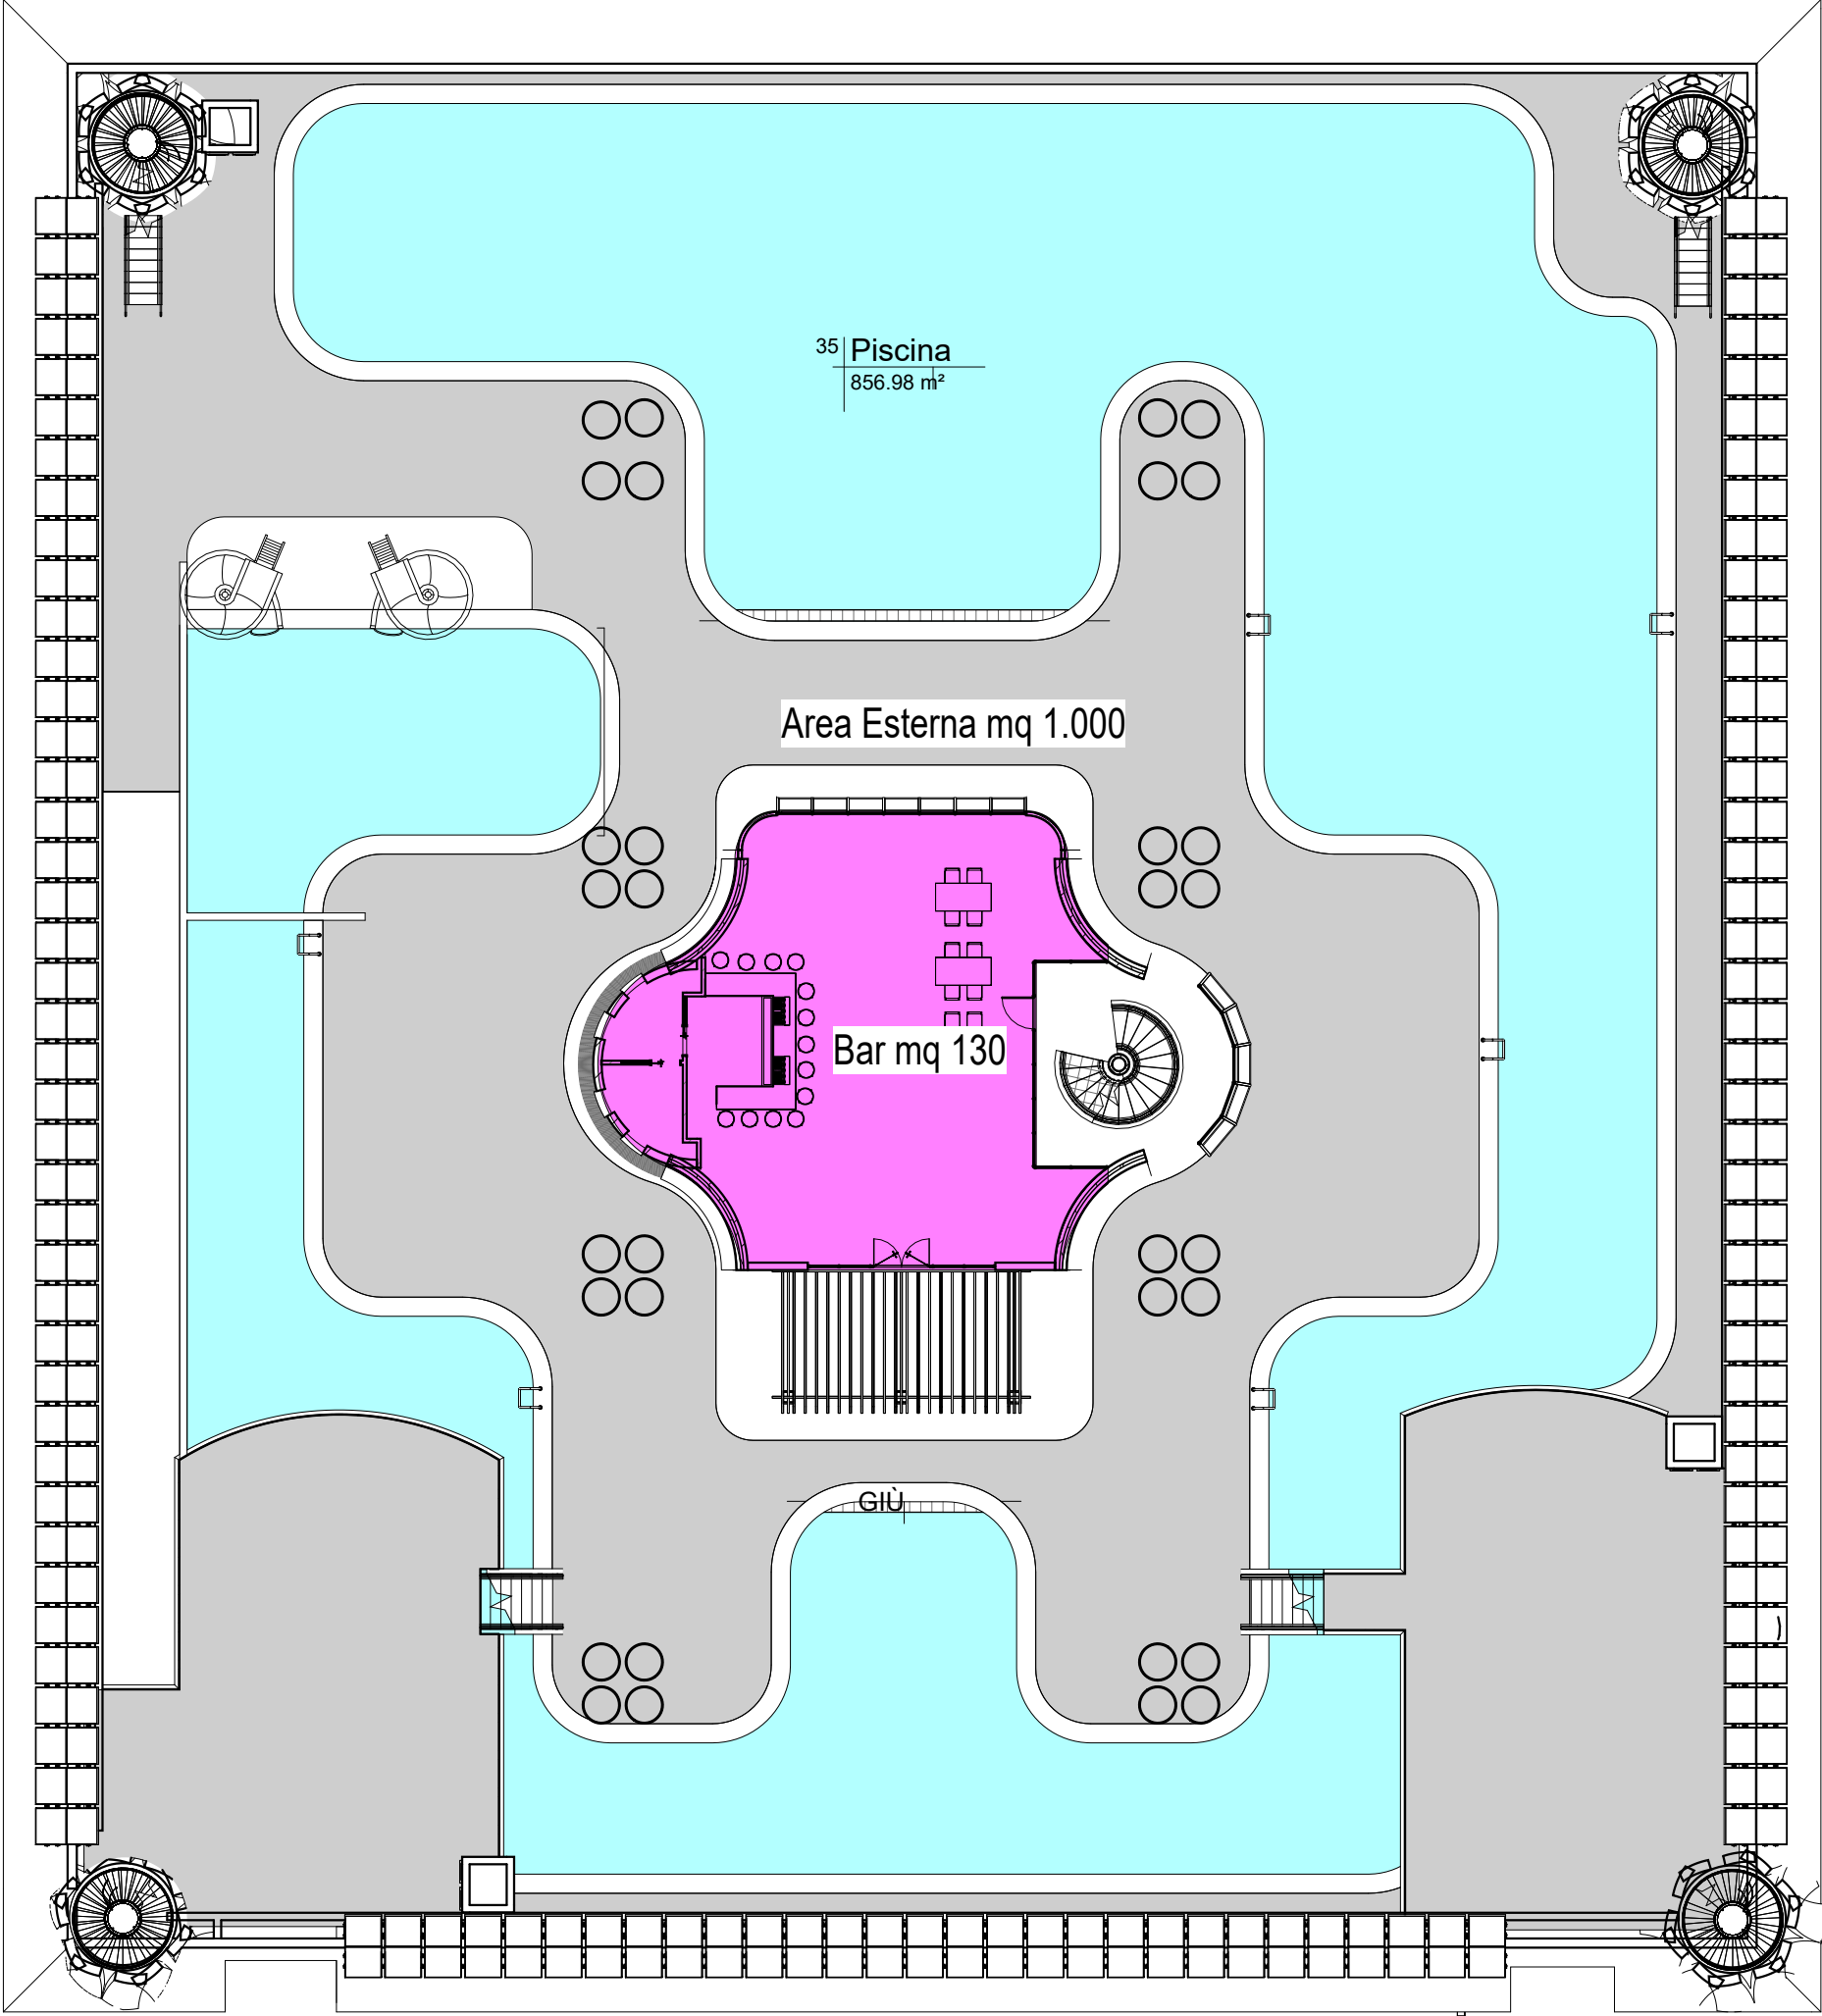

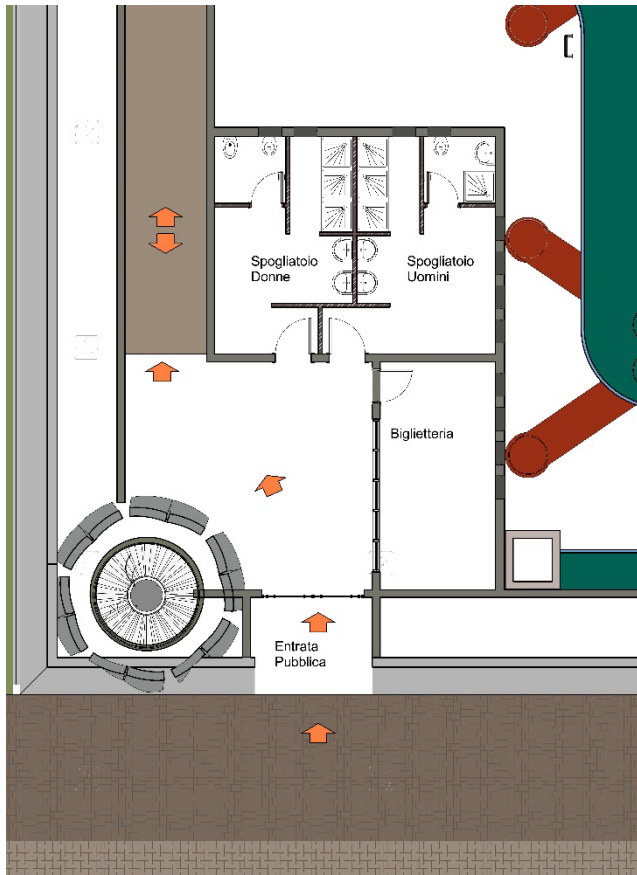


Entrata Piscina

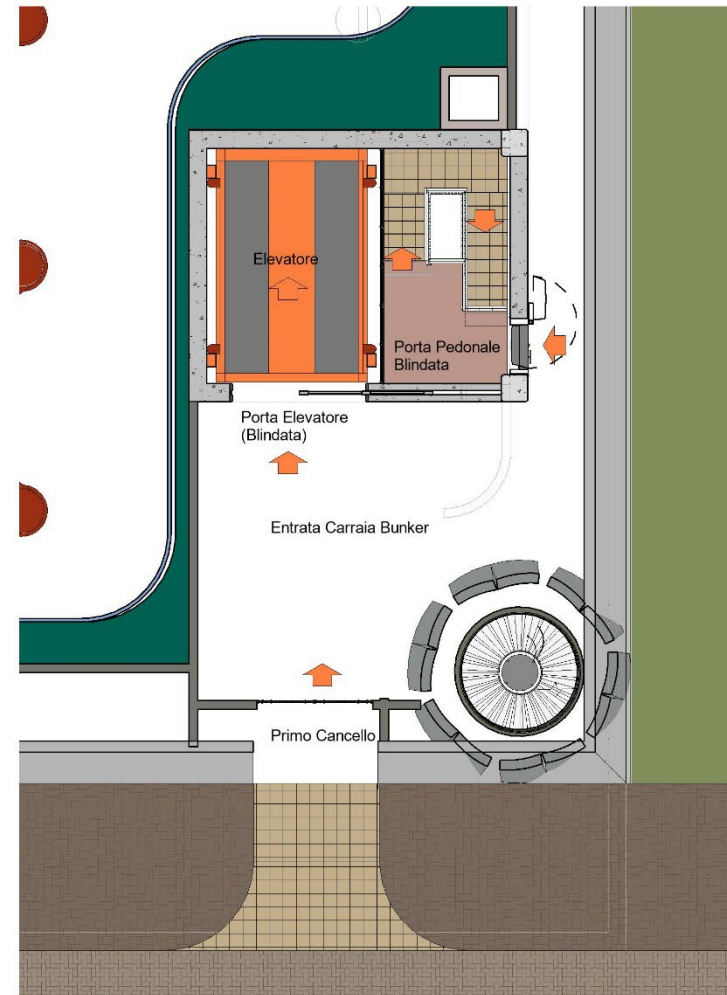


Entrata Bunker-Caveau

# Piano 2° Interrato

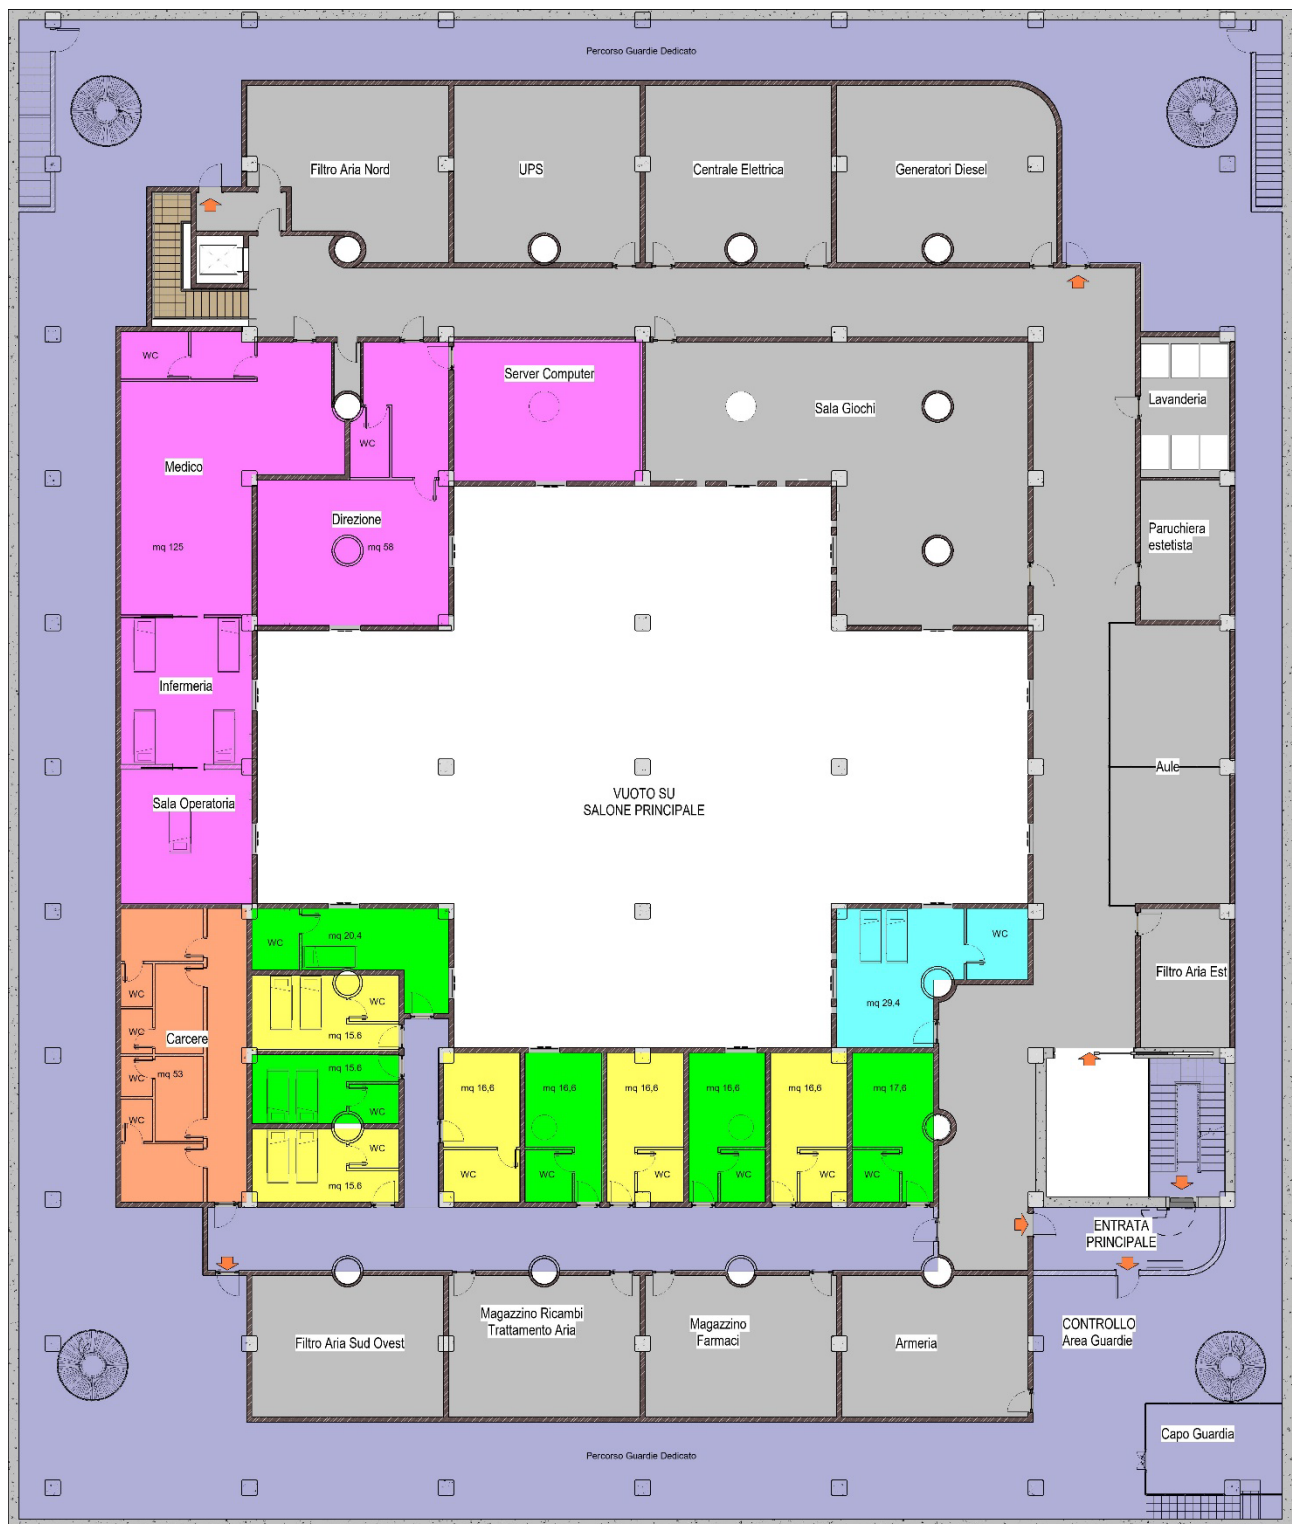



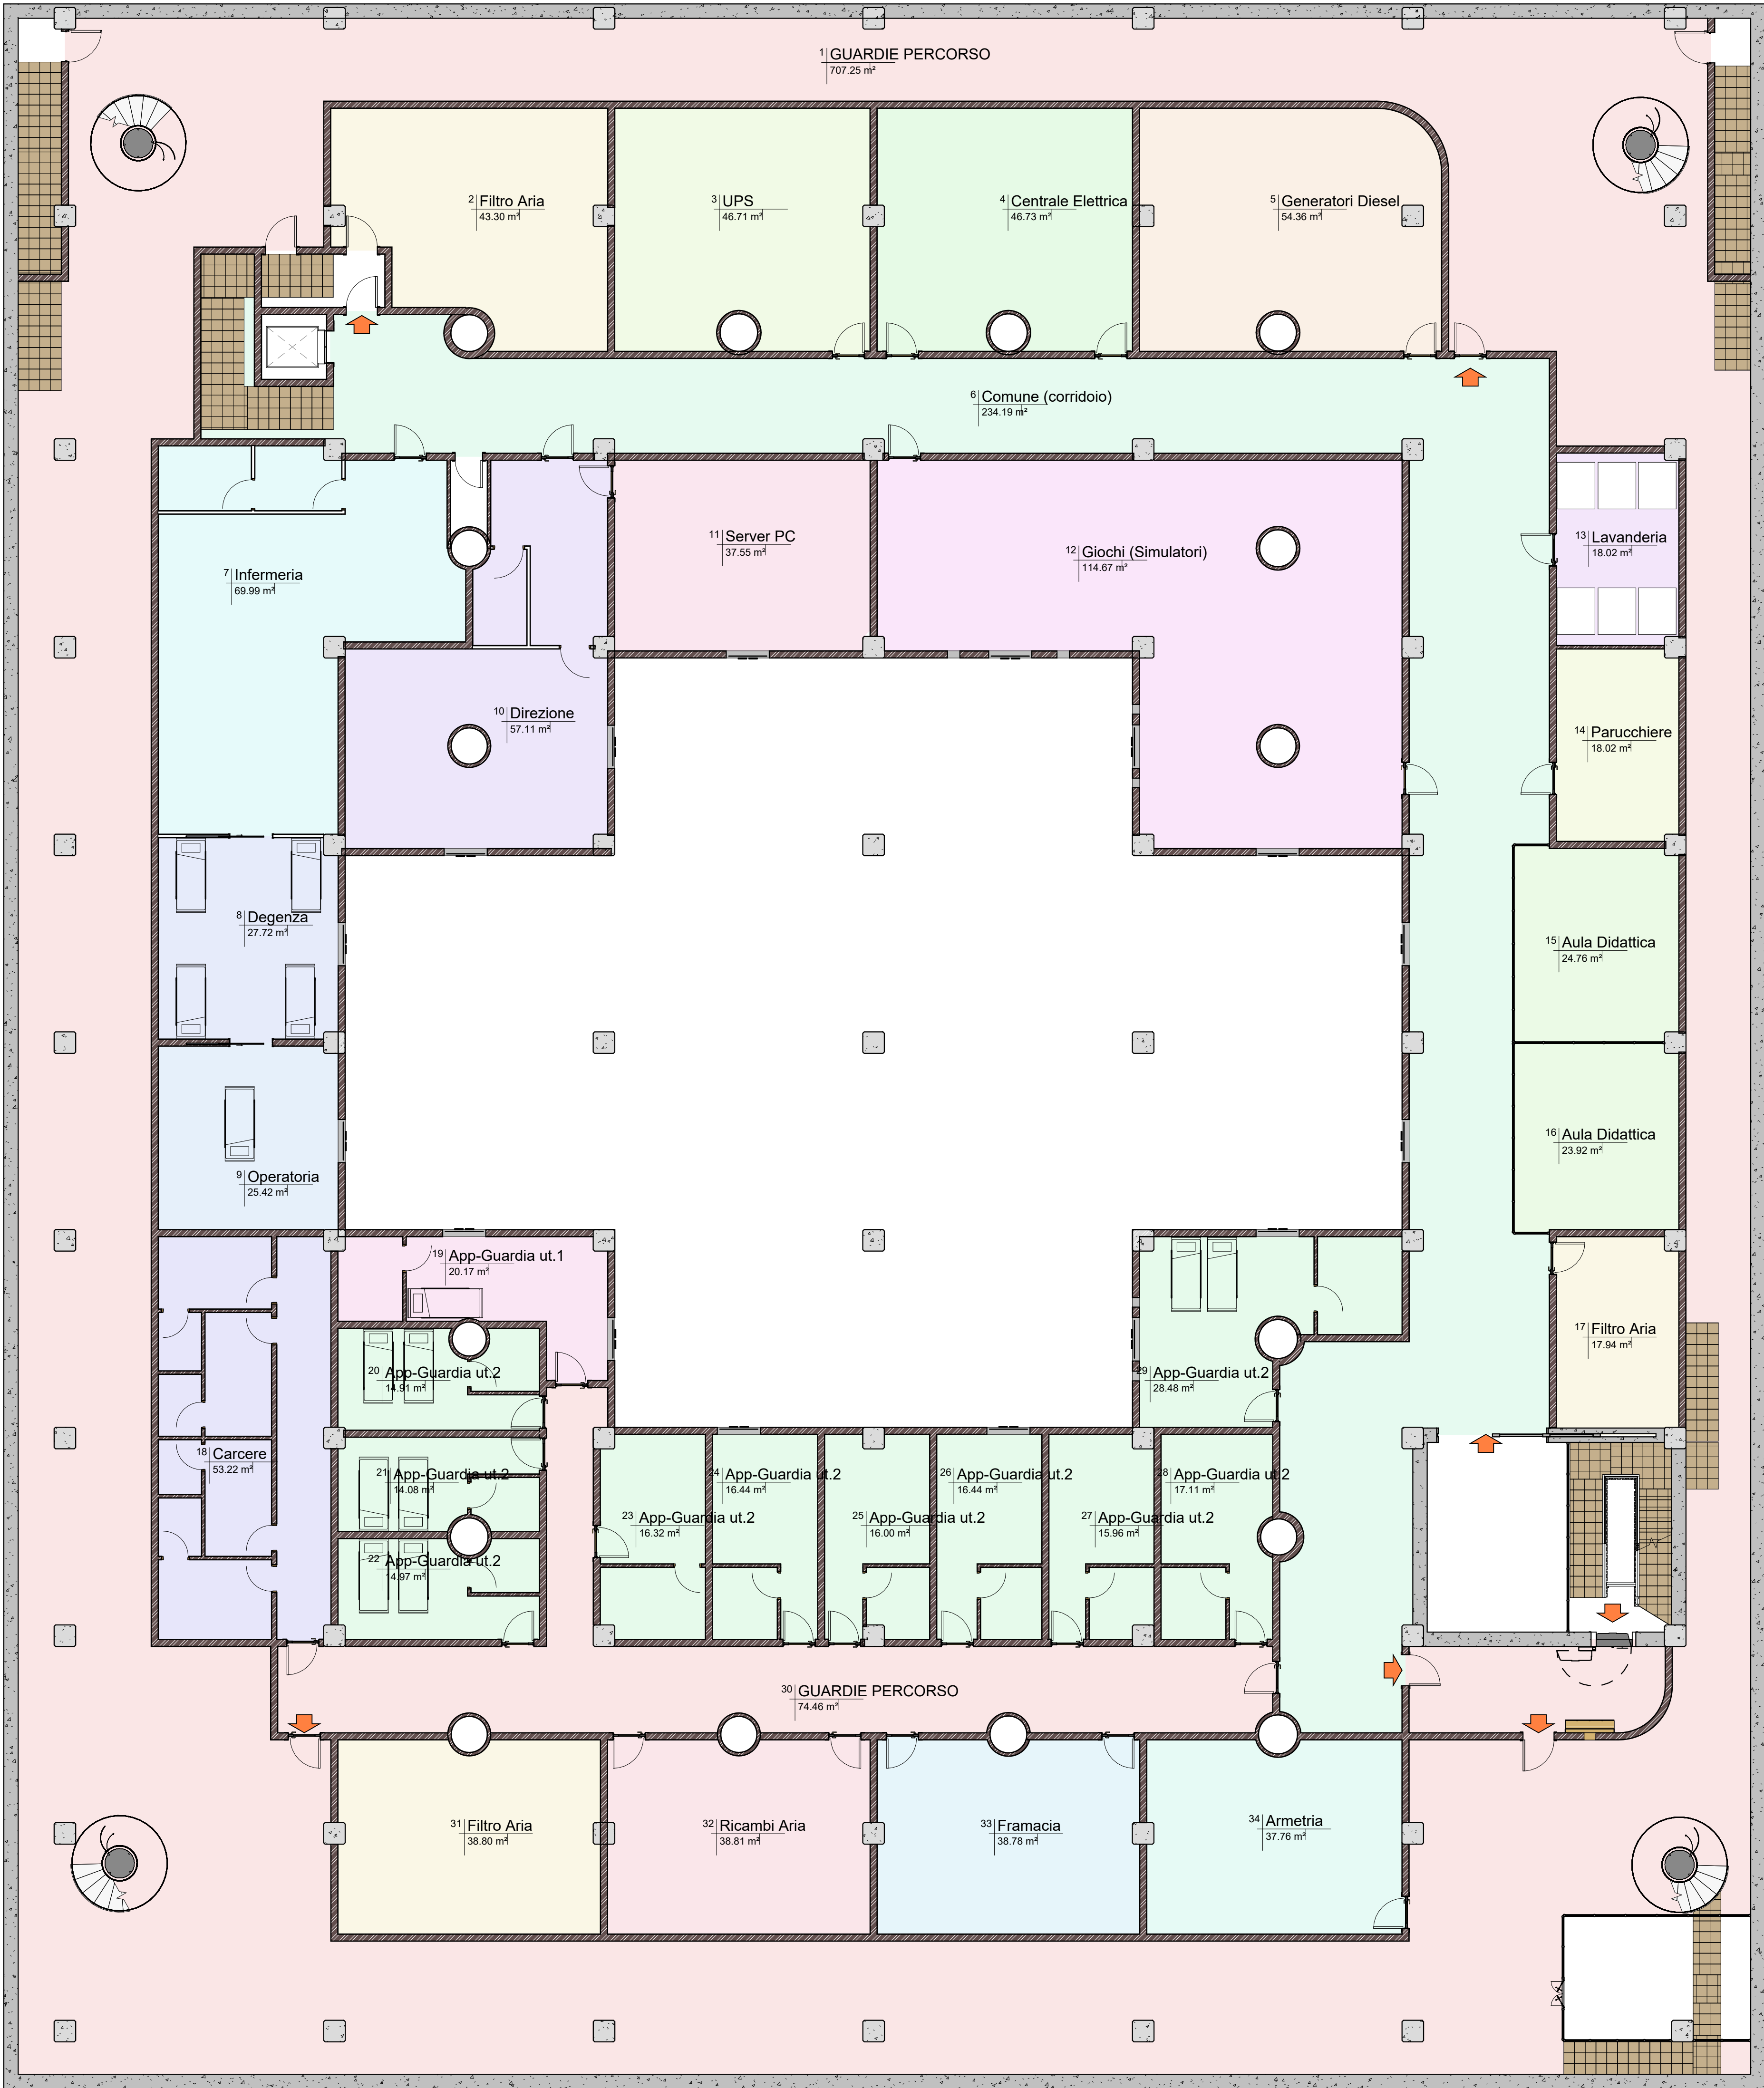

Legenda Locali

- App-Guardia ut.1
- App-Guardia ut.2
- Armetria
- Aula Didattica
- Carcere
- Centrale Elettrica
- Comune (corridoio)
- Degenza
- Direzione
- Filtro Aria
- Framacia
- Generatori Diesel
- Giochi (Simulatori)
- GUARDIE PERCORSO
- Infermeria
- Lavanderia
- Operatoria
- Parucchiere
- Ricambi Aria
- Server PC
- UPS


2° Interrato Mecc. Appartamenti

| Abaco dei locali        |        |                     |           |
|-------------------------|--------|---------------------|-----------|
| Livello                 | Numero | Nome                | Area      |
| 2° Interrato Mecc. -6.3 | 1      | GUARDIE PERCORSO    | 707.3 m²  |
| 2° Interrato Mecc. -6.3 | 2      | Filtro Aria         | 43.3 m²   |
| 2° Interrato Mecc. -6.3 | 3      | UPS                 | 46.7 m²   |
| 2° Interrato Mecc. -6.3 | 4      | Centrale Elettrica  | 46.7 m²   |
| 2° Interrato Mecc. -6.3 | 5      | Generatori Diesel   | 54.4 m²   |
| 2° Interrato Mecc. -6.3 | 6      | Comune (corridoio)  | 234.2 m²  |
| 2° Interrato Mecc. -6.3 | 7      | Infermeria          | 70.0 m²   |
| 2° Interrato Mecc. -6.3 | 8      | Degenza             | 27.7 m²   |
| 2° Interrato Mecc. -6.3 | 9      | Operatoria          | 25.4 m²   |
| 2° Interrato Mecc. -6.3 | 10     | Direzione           | 57.1 m²   |
| 2° Interrato Mecc. -6.3 | 11     | Server PC           | 37.5 m²   |
| 2° Interrato Mecc. -6.3 | 12     | Giochi (Simulatori) | 114.7 m²  |
| 2° Interrato Mecc. -6.3 | 13     | Lavanderia          | 18.0 m²   |
| 2° Interrato Mecc. -6.3 | 14     | Parucchiere         | 18.0 m²   |
| 2° Interrato Mecc. -6.3 | 15     | Aula Didattica      | 24.8 m²   |
| 2° Interrato Mecc. -6.3 | 16     | Aula Didattica      | 23.9 m²   |
| 2° Interrato Mecc. -6.3 | 17     | Filtro Aria         | 17.9 m²   |
| 2° Interrato Mecc. -6.3 | 18     | Carcere             | 53.2 m²   |
| 2° Interrato Mecc. -6.3 | 19     | App-Guardia ut.1    | 20.2 m²   |
| 2° Interrato Mecc. -6.3 | 20     | App-Guardia ut.2    | 14.9 m²   |
| 2° Interrato Mecc. -6.3 | 21     | App-Guardia ut.2    | 14.1 m²   |
| 2° Interrato Mecc. -6.3 | 22     | App-Guardia ut.2    | 15.0 m²   |
| 2° Interrato Mecc. -6.3 | 23     | App-Guardia ut.2    | 16.3 m²   |
| 2° Interrato Mecc. -6.3 | 24     | App-Guardia ut.2    | 16.4 m²   |
| 2° Interrato Mecc. -6.3 | 25     | App-Guardia ut.2    | 16.0 m²   |
| 2° Interrato Mecc. -6.3 | 26     | App-Guardia ut.2    | 16.4 m²   |
| 2° Interrato Mecc. -6.3 | 27     | App-Guardia ut.2    | 16.0 m²   |
| 2° Interrato Mecc. -6.3 | 28     | App-Guardia ut.2    | 17.1 m²   |
| 2° Interrato Mecc. -6.3 | 29     | App-Guardia ut.2    | 28.5 m²   |
| 2° Interrato Mecc. -6.3 | 30     | GUARDIE PERCORSO    | 74.5 m²   |
| 2° Interrato Mecc. -6.3 | 31     | Filtro Aria         | 38.8 m²   |
| 2° Interrato Mecc. -6.3 | 32     | Ricambi Aria        | 38.8 m²   |
| 2° Interrato Mecc. -6.3 | 33     | Framacia            | 38.8 m²   |
| 2° Interrato Mecc. -6.3 | 34     | Armetria            | 37.8 m²   |
|                         |        |                     | 2040.4 m² |

## 2° Interrato Mecc. Appartamenti




3° Interrato ABITATIVO Appartamenti

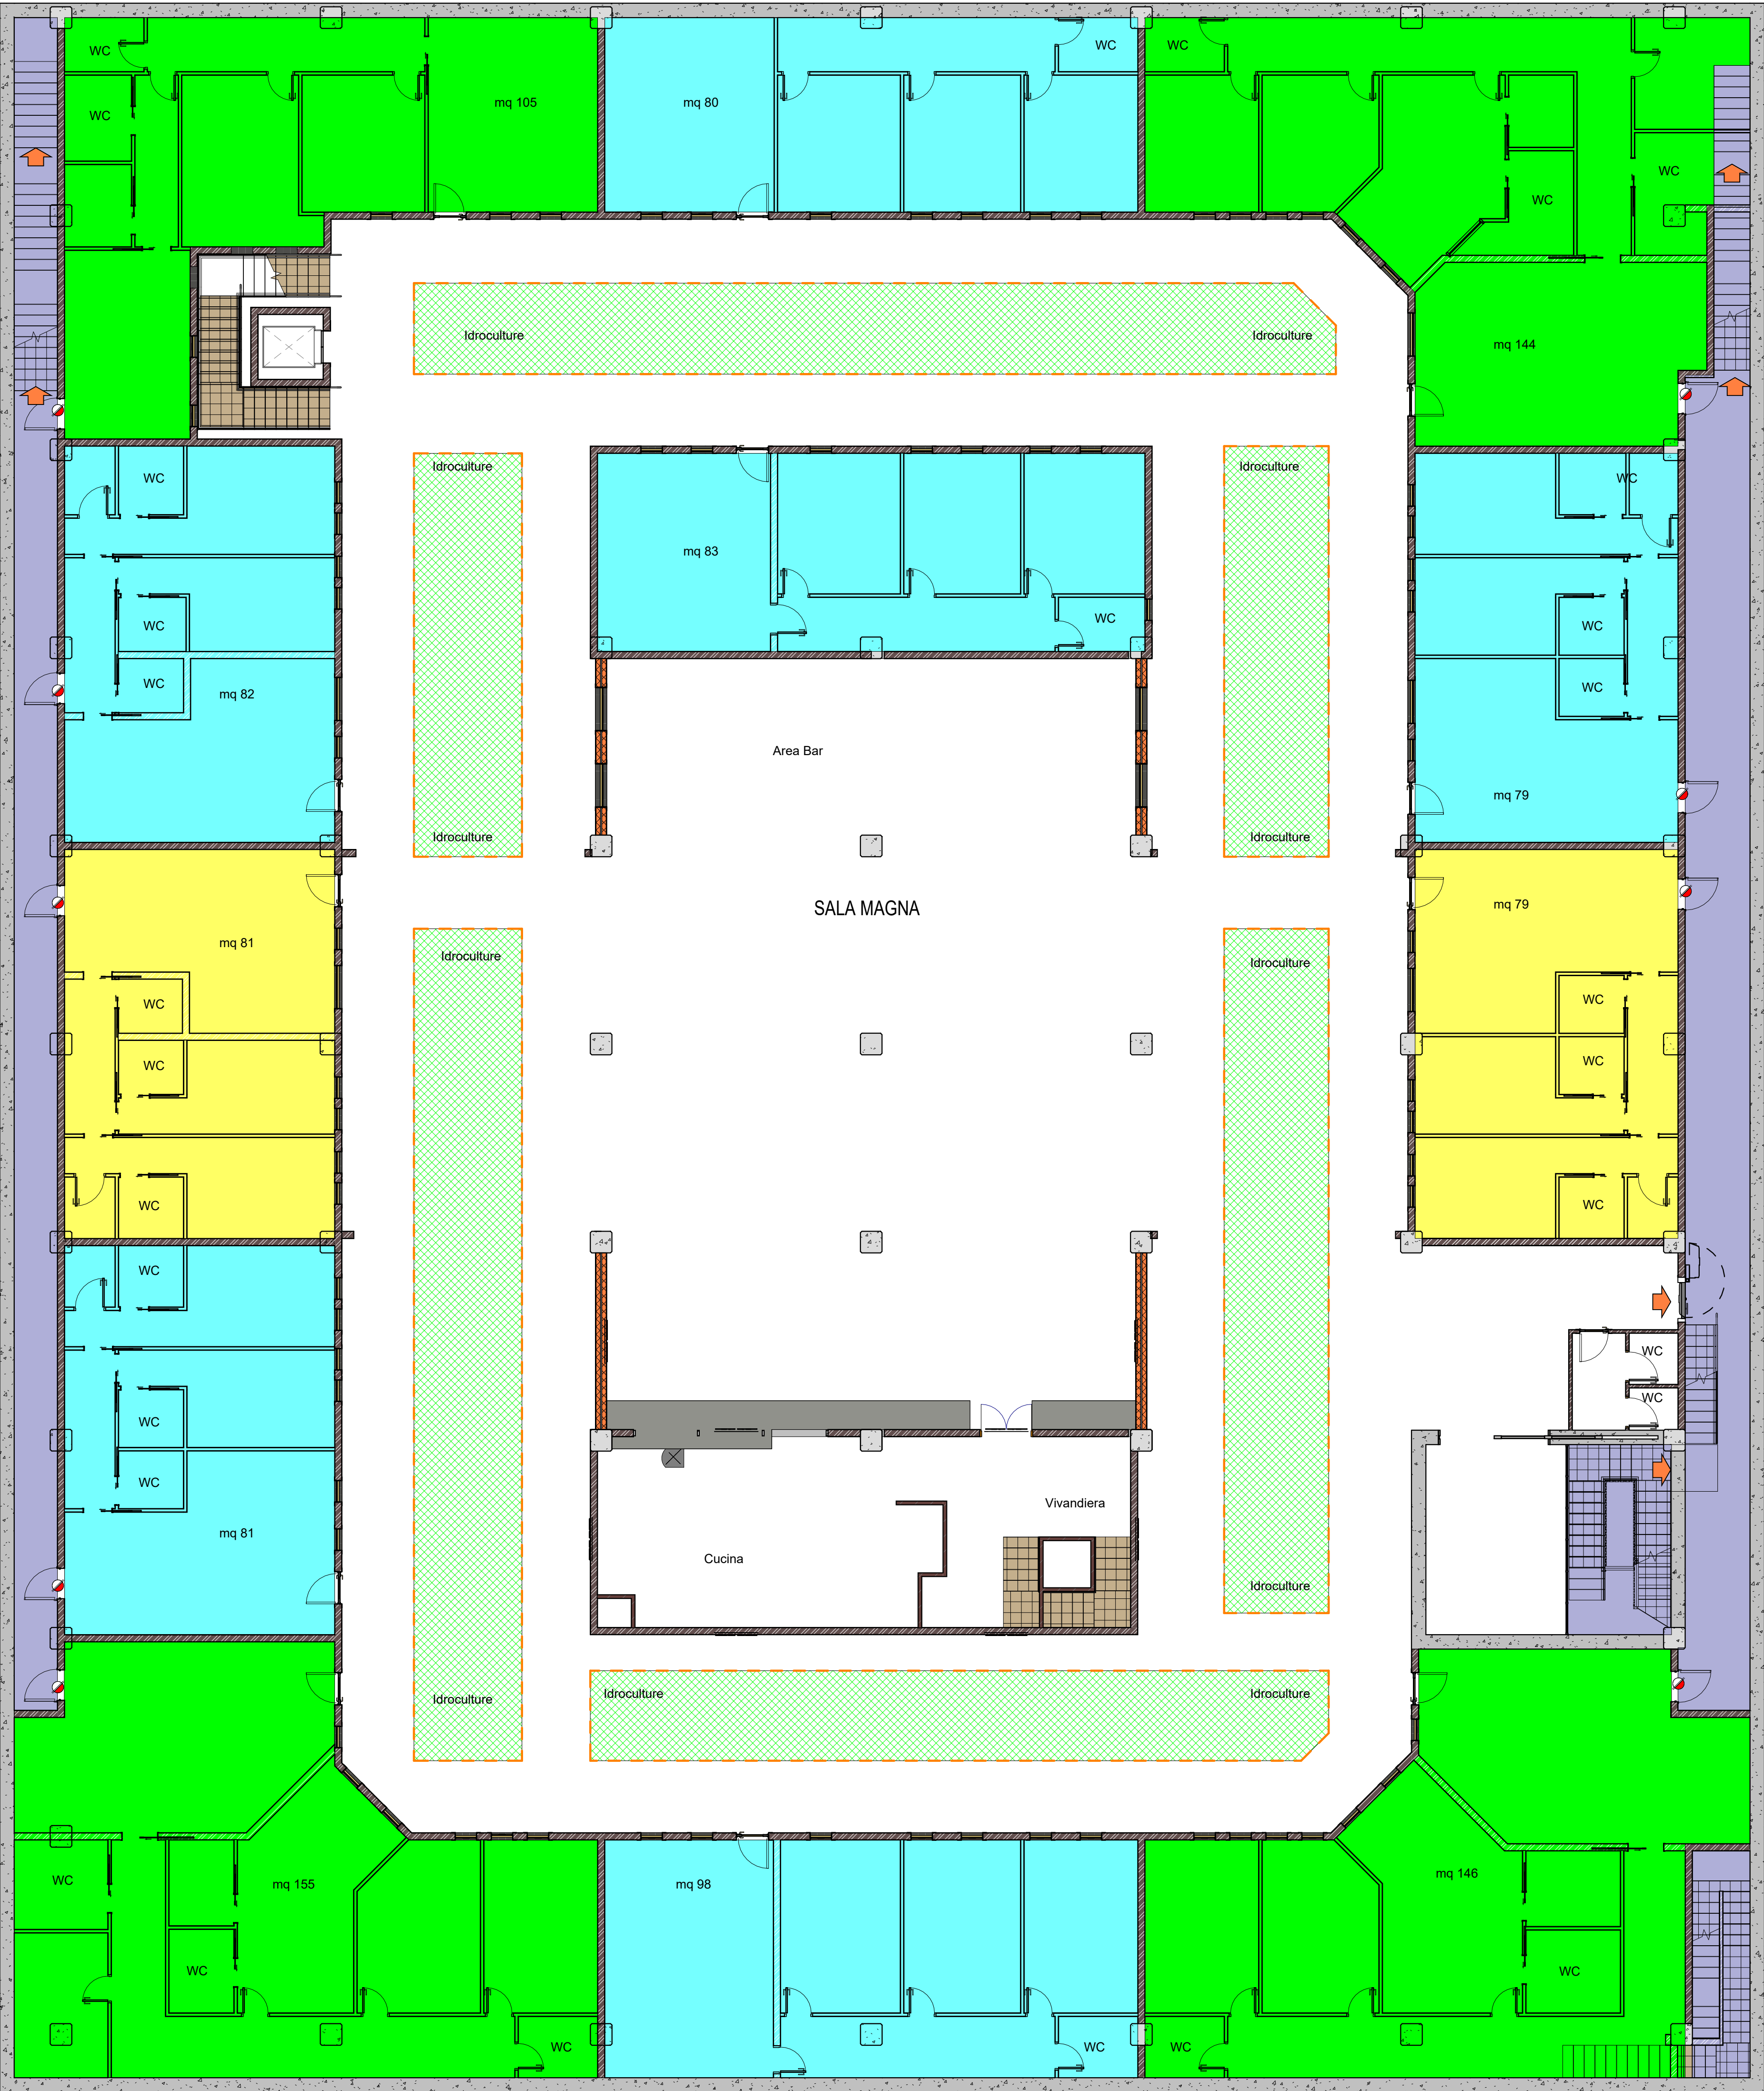



3° Interrato Superfici Appartamenti

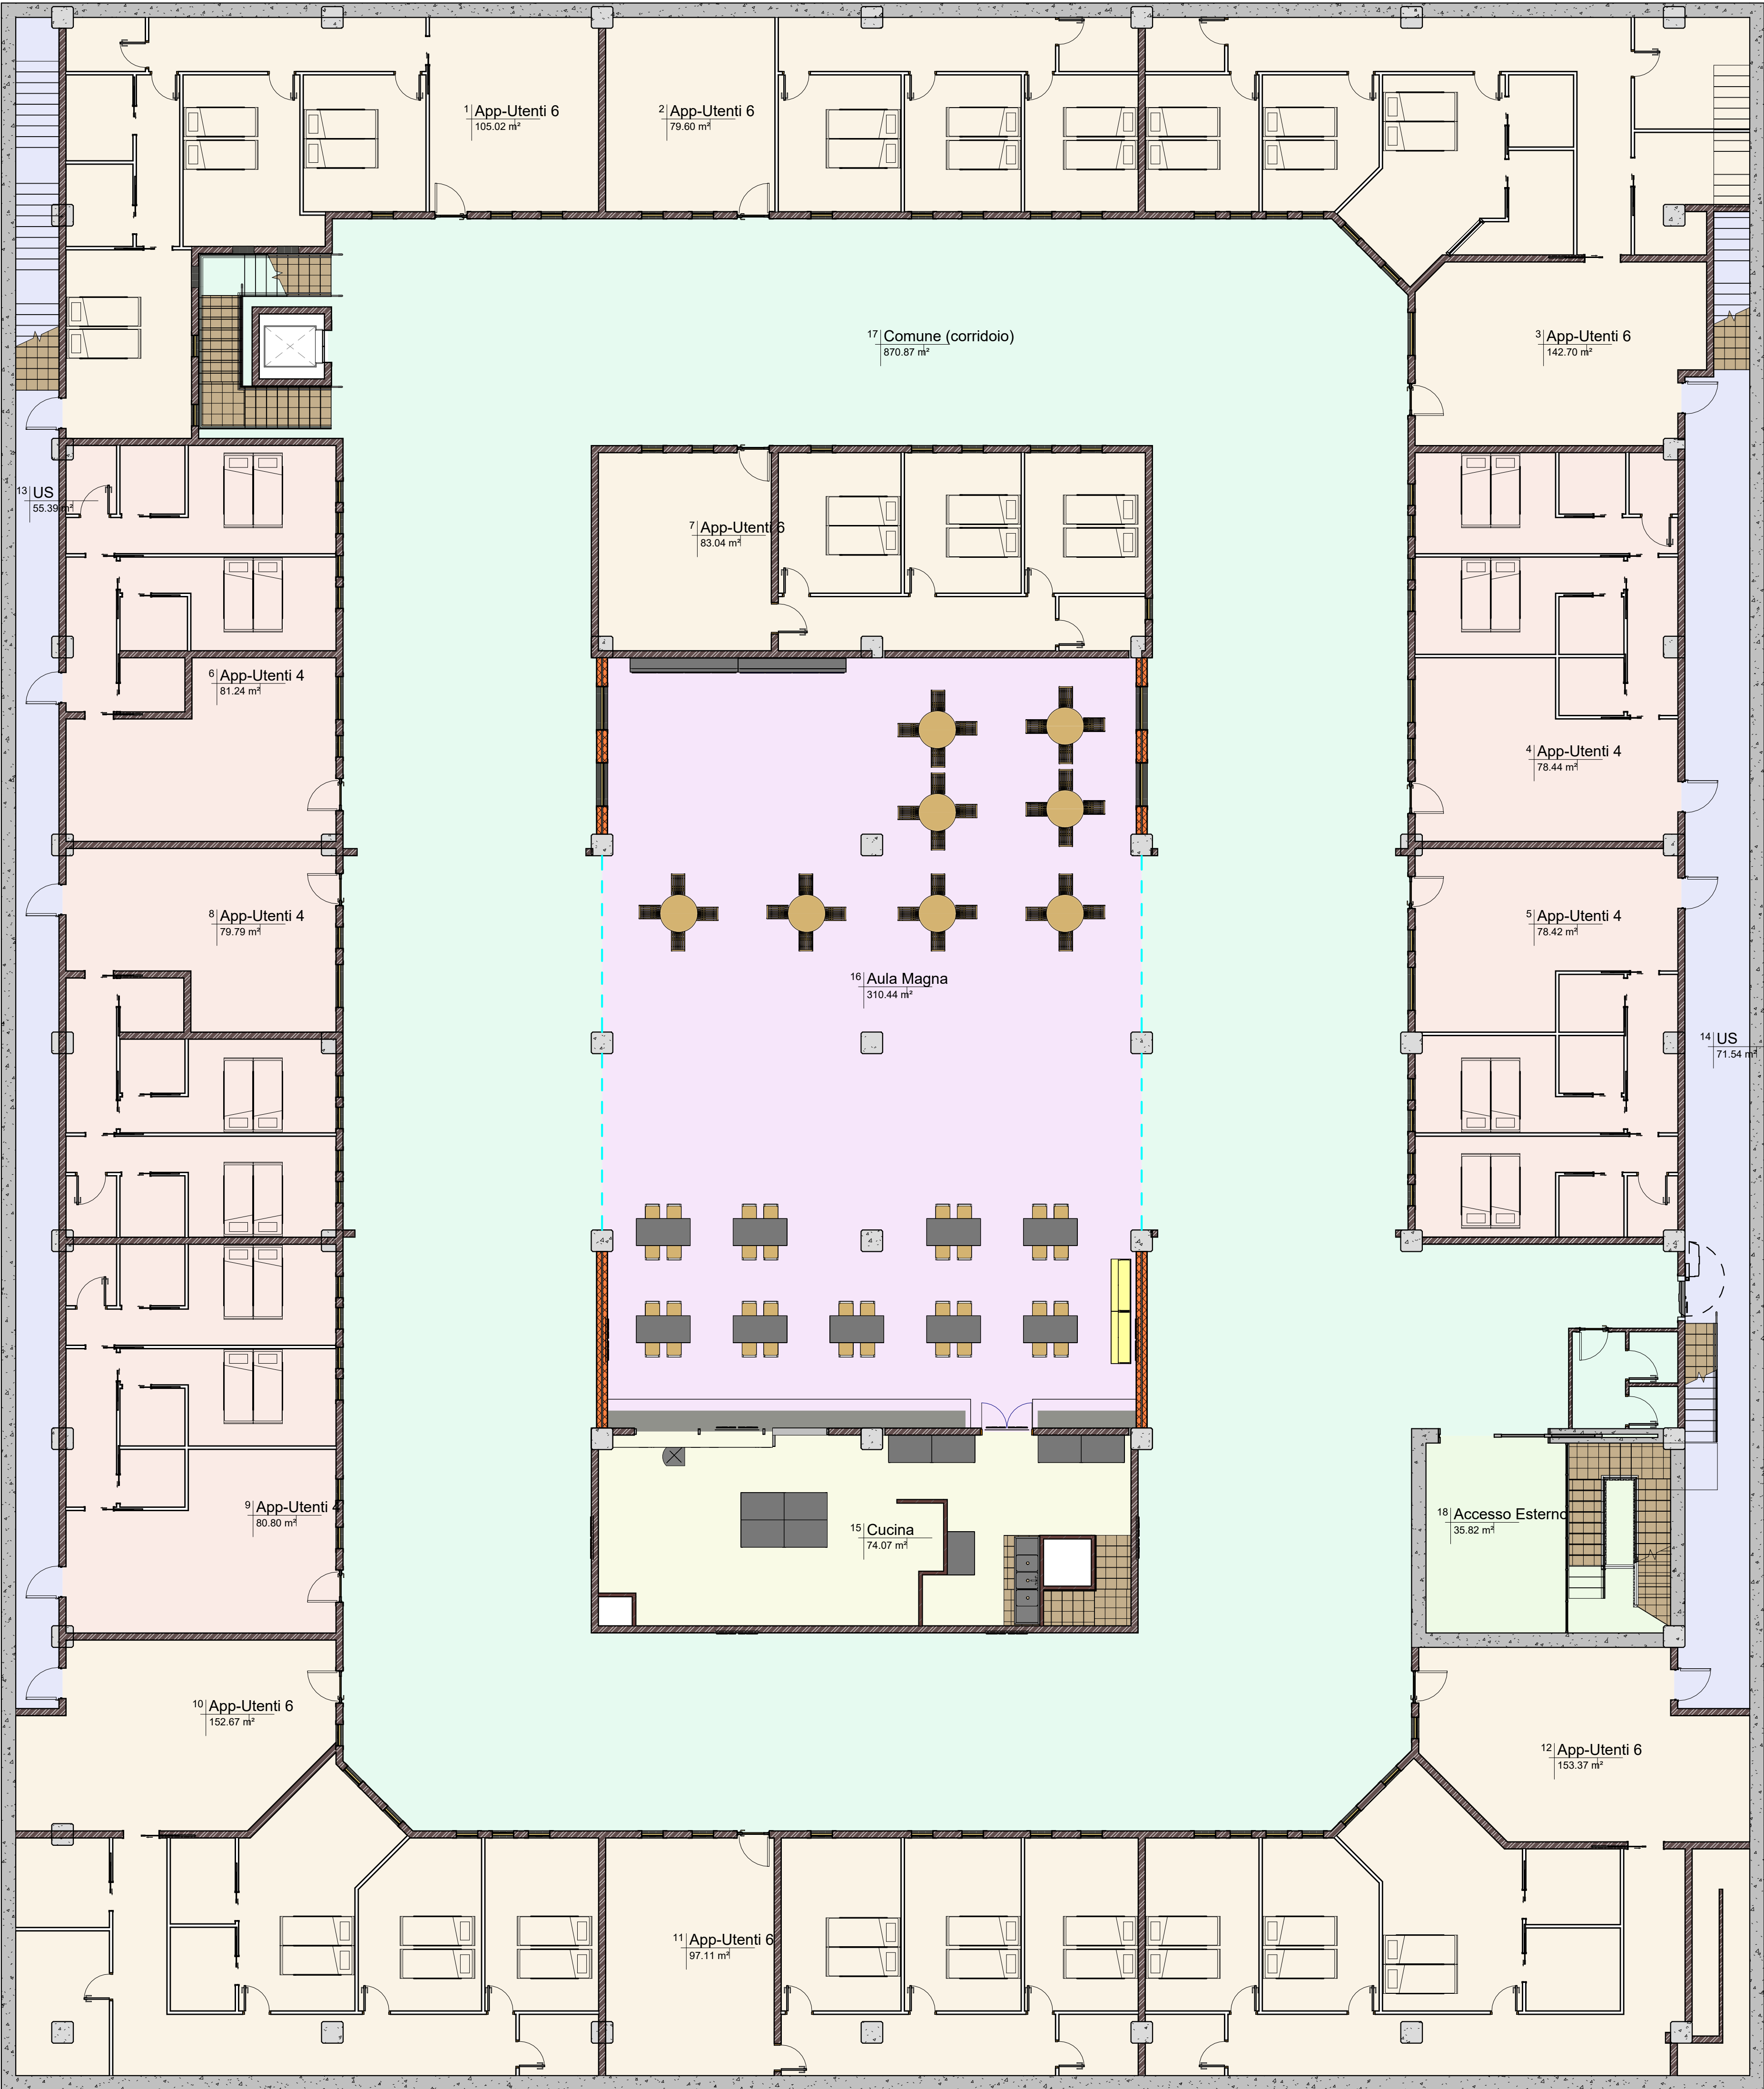


Legenda Locali

- Accesso Esterno
- App-Utenti 4
- App-Utenti 6
- Aula Magna
- Comune (corridoio)
- Cucina
- US

| Abaco dei locali - 3°      |        |                    |           |
|----------------------------|--------|--------------------|-----------|
| Livello                    | Numero | Nome               | Area      |
| 3° Interrato ABITATIVO -11 | 1      | App-Utenti 6       | 105.0 m²  |
| 3° Interrato ABITATIVO -11 | 2      | App-Utenti 6       | 79.6 m²   |
| 3° Interrato ABITATIVO -11 | 3      | App-Utenti 6       | 142.7 m²  |
| 3° Interrato ABITATIVO -11 | 4      | App-Utenti 4       | 78.4 m²   |
| 3° Interrato ABITATIVO -11 | 5      | App-Utenti 4       | 78.4 m²   |
| 3° Interrato ABITATIVO -11 | 6      | App-Utenti 4       | 81.2 m²   |
| 3° Interrato ABITATIVO -11 | 7      | App-Utenti 6       | 83.0 m²   |
| 3° Interrato ABITATIVO -11 | 8      | App-Utenti 4       | 79.8 m²   |
| 3° Interrato ABITATIVO -11 | 9      | App-Utenti 4       | 80.8 m²   |
| 3° Interrato ABITATIVO -11 | 10     | App-Utenti 6       | 152.7 m²  |
| 3° Interrato ABITATIVO -11 | 11     | App-Utenti 6       | 97.1 m²   |
| 3° Interrato ABITATIVO -11 | 12     | App-Utenti 6       | 153.4 m²  |
| 3° Interrato ABITATIVO -11 | 13     | US                 | 55.4 m²   |
| 3° Interrato ABITATIVO -11 | 14     | US                 | 71.5 m²   |
| 3° Interrato ABITATIVO -11 | 15     | Cucina             | 74.1 m²   |
| 3° Interrato ABITATIVO -11 | 16     | Aula Magna         | 310.4 m²  |
| 3° Interrato ABITATIVO -11 | 17     | Comune (corridoio) | 870.9 m²  |
| 3° Interrato ABITATIVO -11 | 18     | Accesso Esterno    | 35.8 m²   |
|                            |        |                    | 2630.3 m² |



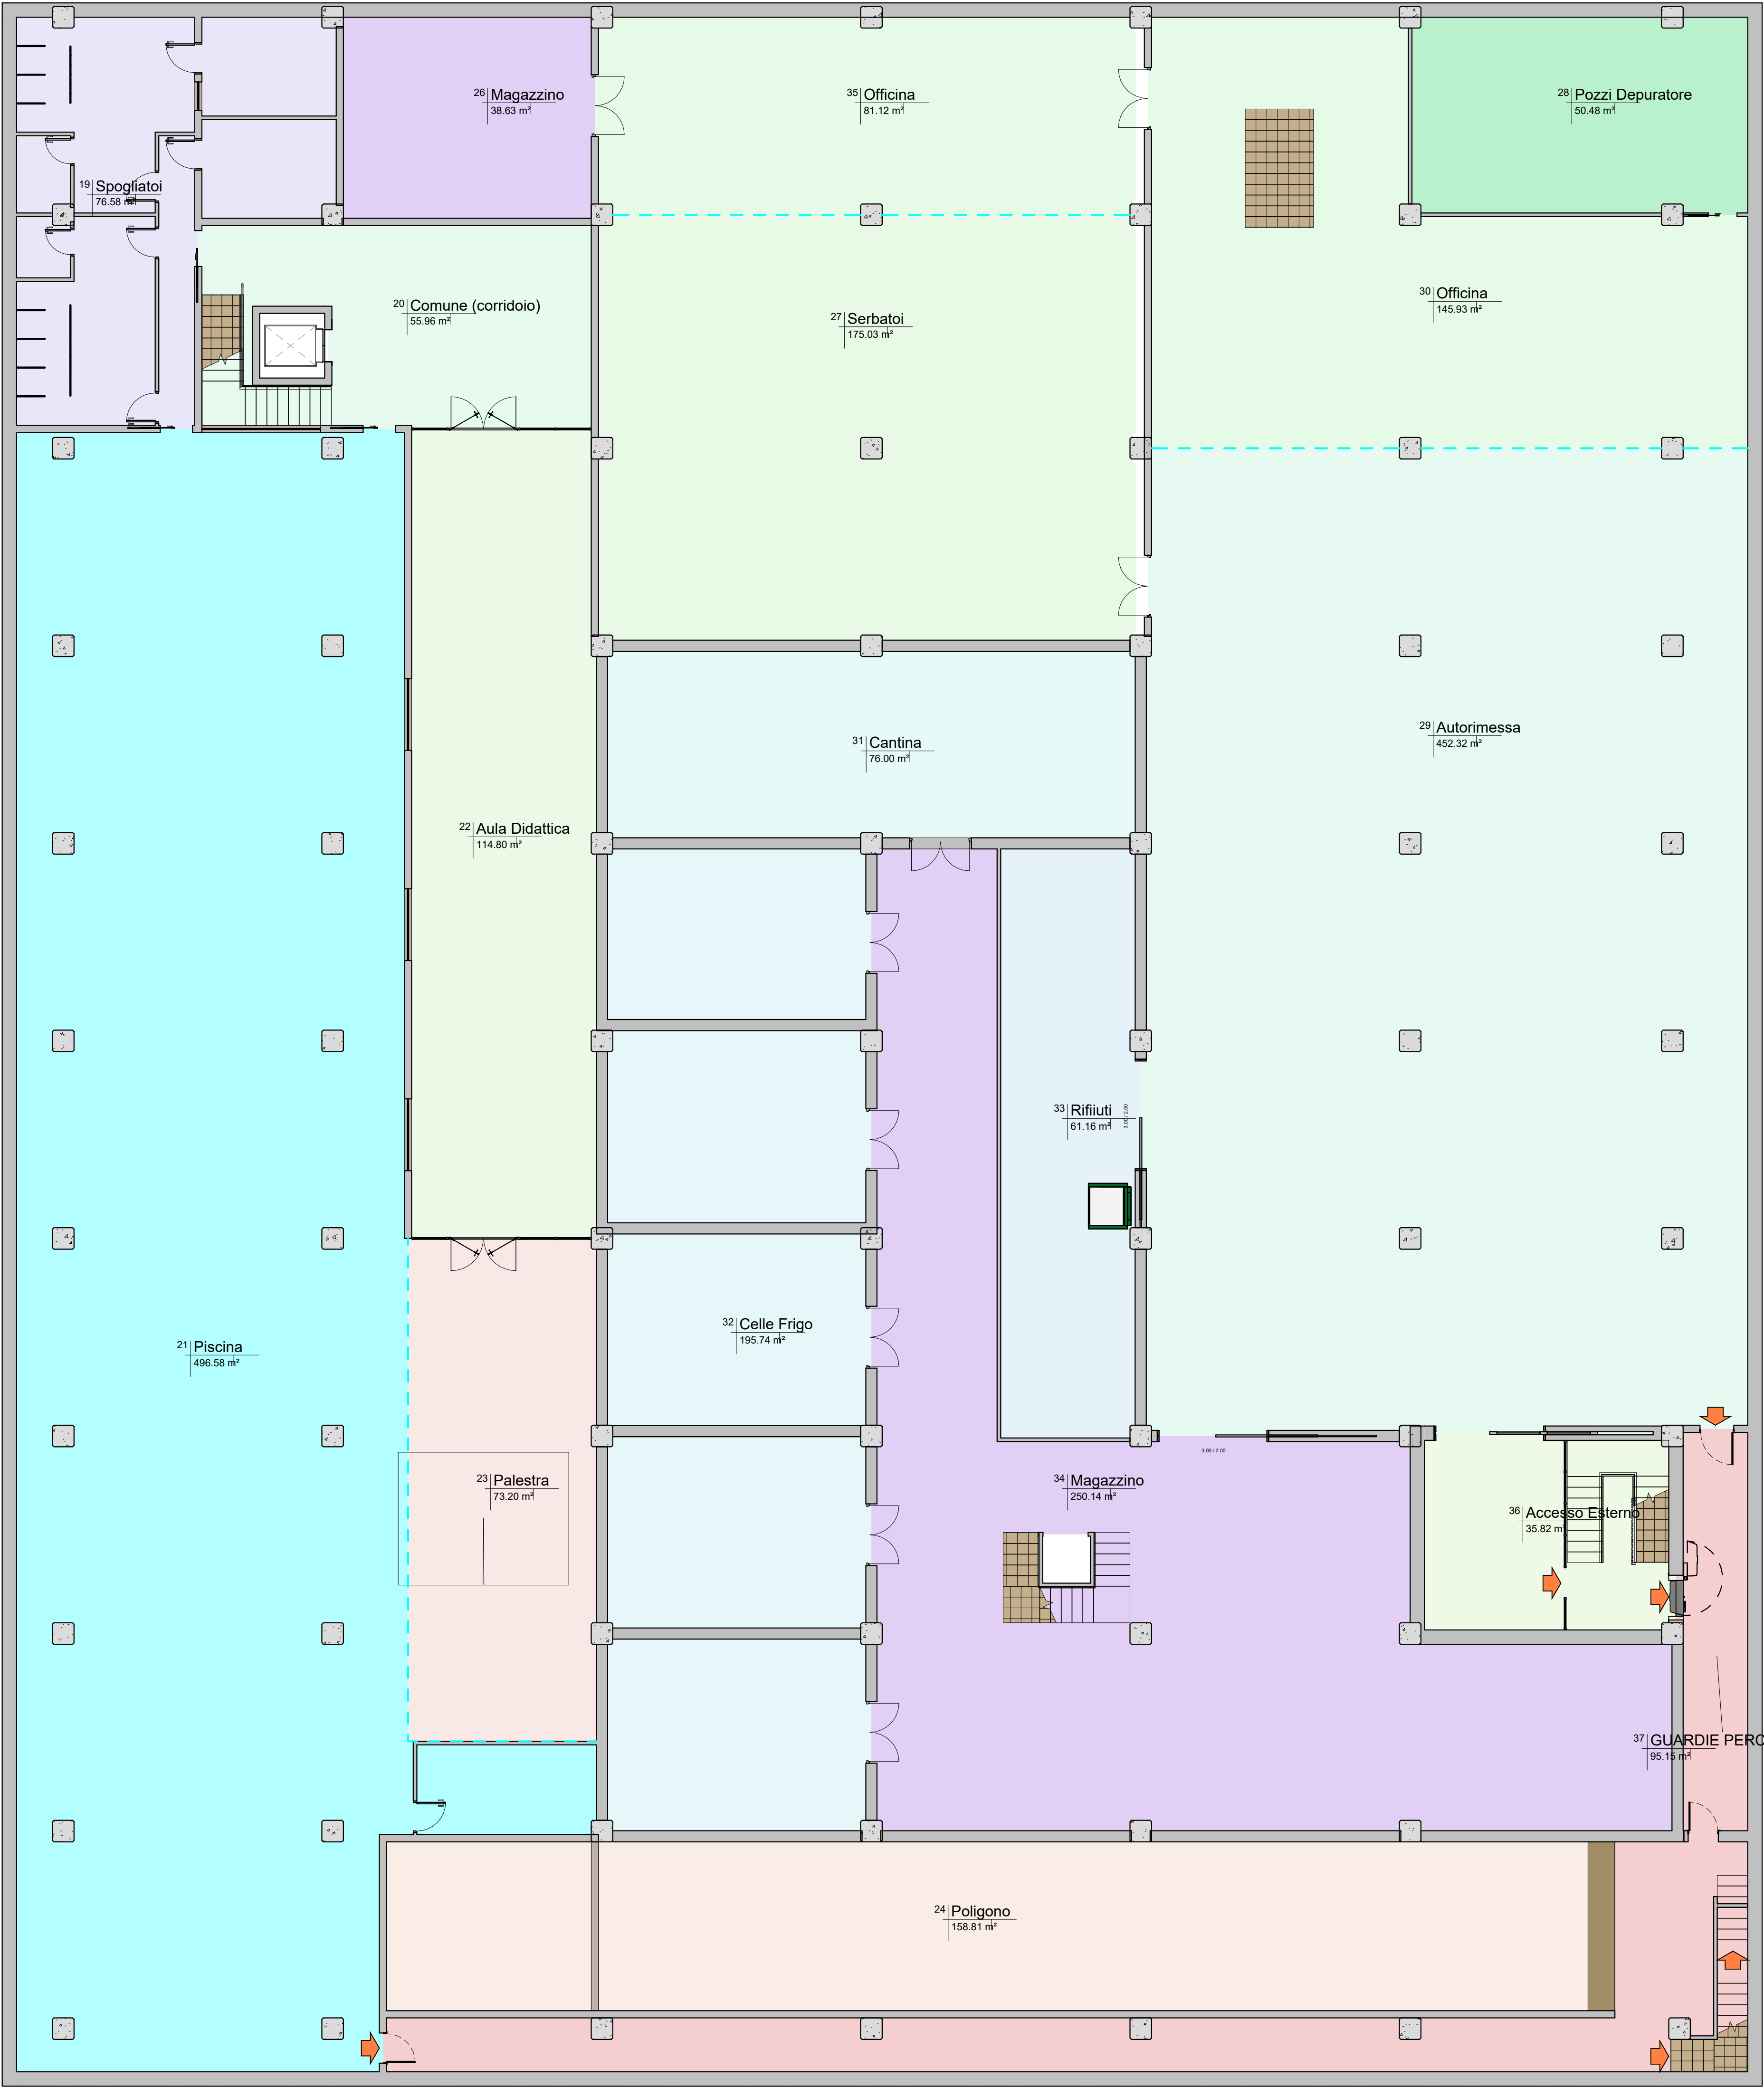

4° Livello -14.00 (Impianti)

Legenda Locali

- Accesso Esterno
- Aula Didattica
- Autorimessa
- Cantina
- Celle Frigo
- Comune (corridoio)
- GUARDIE PERCORSO
- Magazzino
- Officina
- Palestra
- Piscina
- Poligono
- Pozzi Depuratore
- Rifiuti
- Serbatoi
- Spogliatoi
- US


Abaco dei locali - 3°

| Livello                      | Numero | Nome               | Area     |
|------------------------------|--------|--------------------|----------|
| 4° Livello -14.00 (Impianti) | 19     | Spogliatoi         | 76.6 m²  |
| 4° Livello -14.00 (Impianti) | 20     | Comune (corridoio) | 56.0 m²  |
| 4° Livello -14.00 (Impianti) | 21     | Piscina            | 496.6 m² |
| 4° Livello -14.00 (Impianti) | 22     | Aula Didattica     | 114.8 m² |
| 4° Livello -14.00 (Impianti) | 23     | Palestra           | 73.2 m²  |
| 4° Livello -14.00 (Impianti) | 24     | Poligono           | 158.8 m² |
| 4° Livello -14.00 (Impianti) | 26     | Magazzino          | 38.6 m²  |
| 4° Livello -14.00 (Impianti) | 27     | Serbatoi           | 175.0 m² |
| 4° Livello -14.00 (Impianti) | 28     | Pozzi Depuratore   | 50.5 m²  |
| 4° Livello -14.00 (Impianti) | 29     | Autorimessa        | 452.3 m² |
| 4° Livello -14.00 (Impianti) | 30     | Officina           | 145.9 m² |
| 4° Livello -14.00 (Impianti) | 31     | Cantina            | 76.0 m²  |
| 4° Livello -14.00 (Impianti) | 32     | Celle Frigo        | 195.7 m² |
| 4° Livello -14.00 (Impianti) | 33     | Rifiuti            | 61.2 m²  |
| 4° Livello -14.00 (Impianti) | 34     | Magazzino          | 250.1 m² |
| 4° Livello -14.00 (Impianti) | 35     | Officina           | 81.1 m²  |
| 4° Livello -14.00 (Impianti) | 36     | Accesso Esterno    | 35.8 m²  |
| 4° Livello -14.00 (Impianti) | 37     | GUARDIE PERCORSO   | 95.1 m²  |


2633.4 m²



Sezione O1

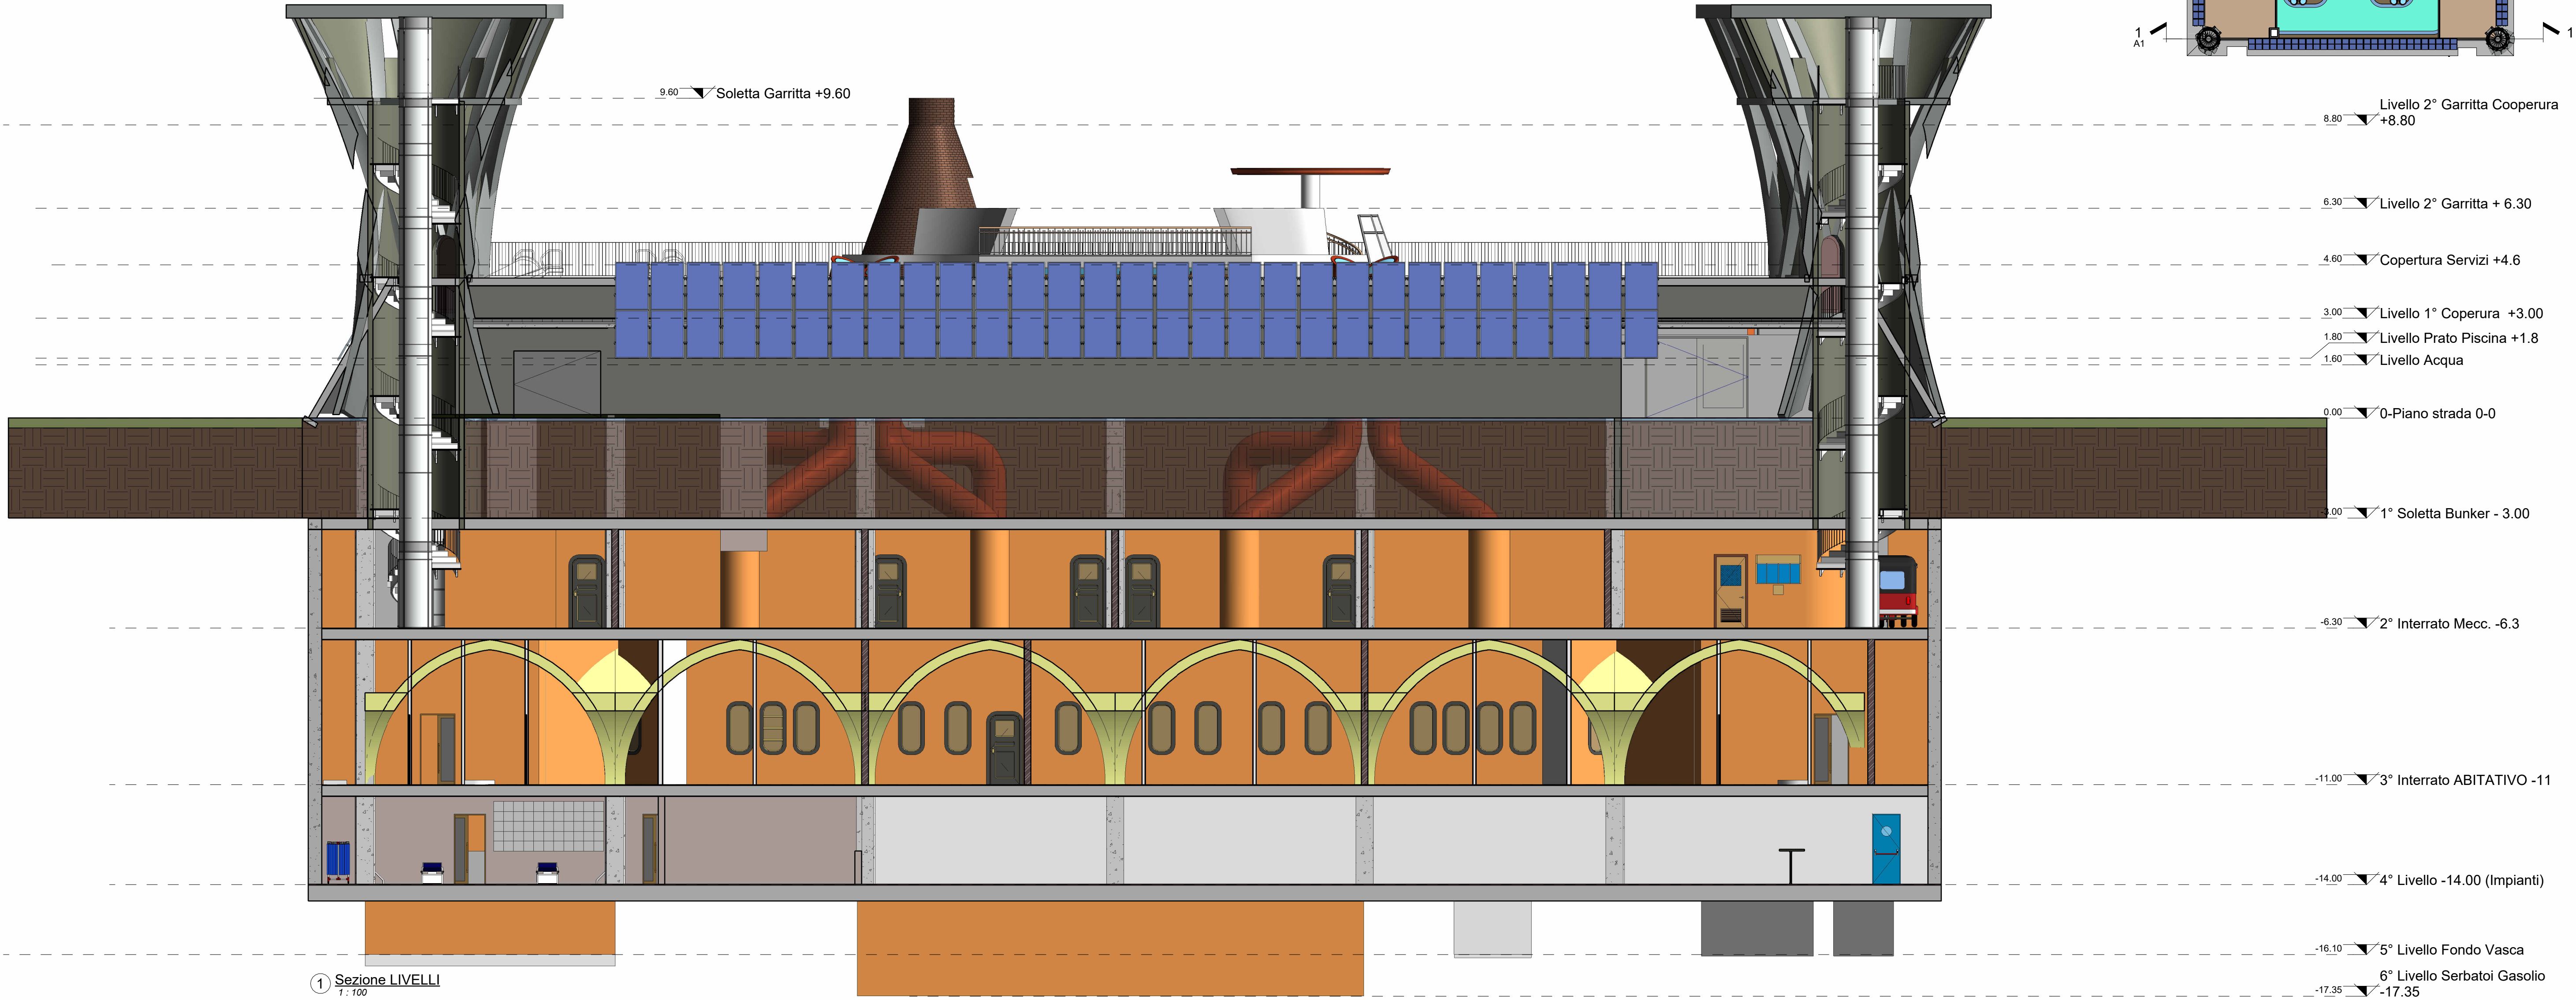



2 Livello 1° 500  
1:500

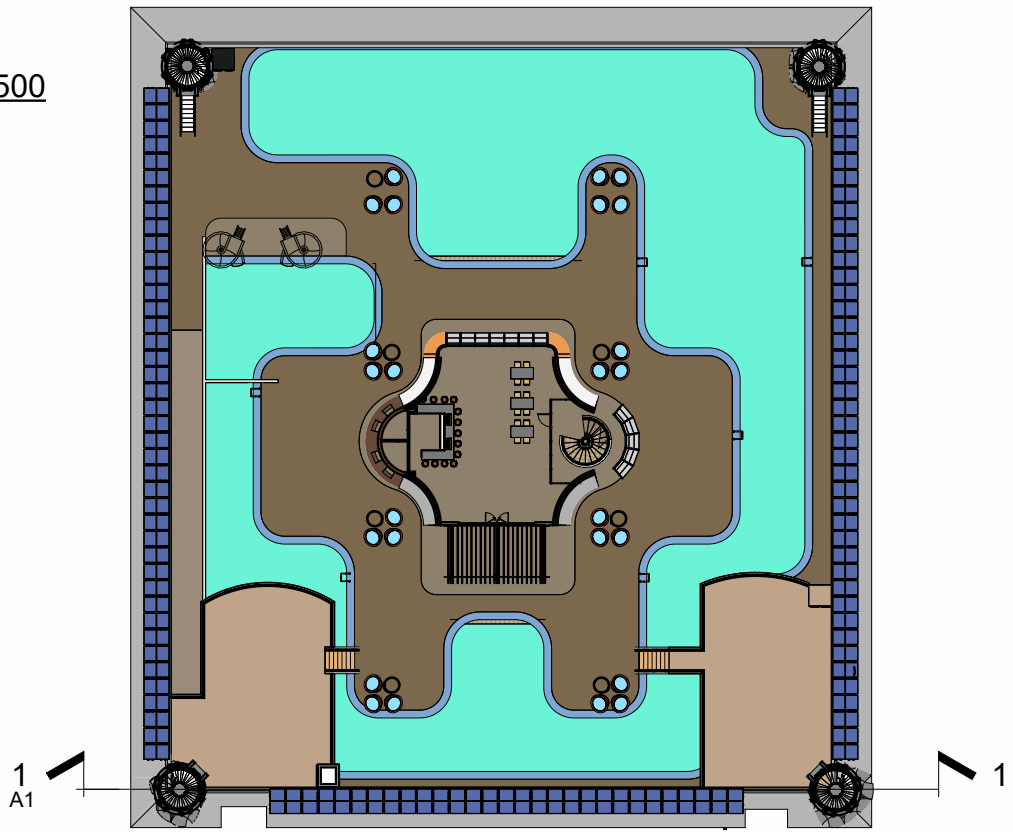



Sezione O2


② Livello 1° 500  
1 : 500

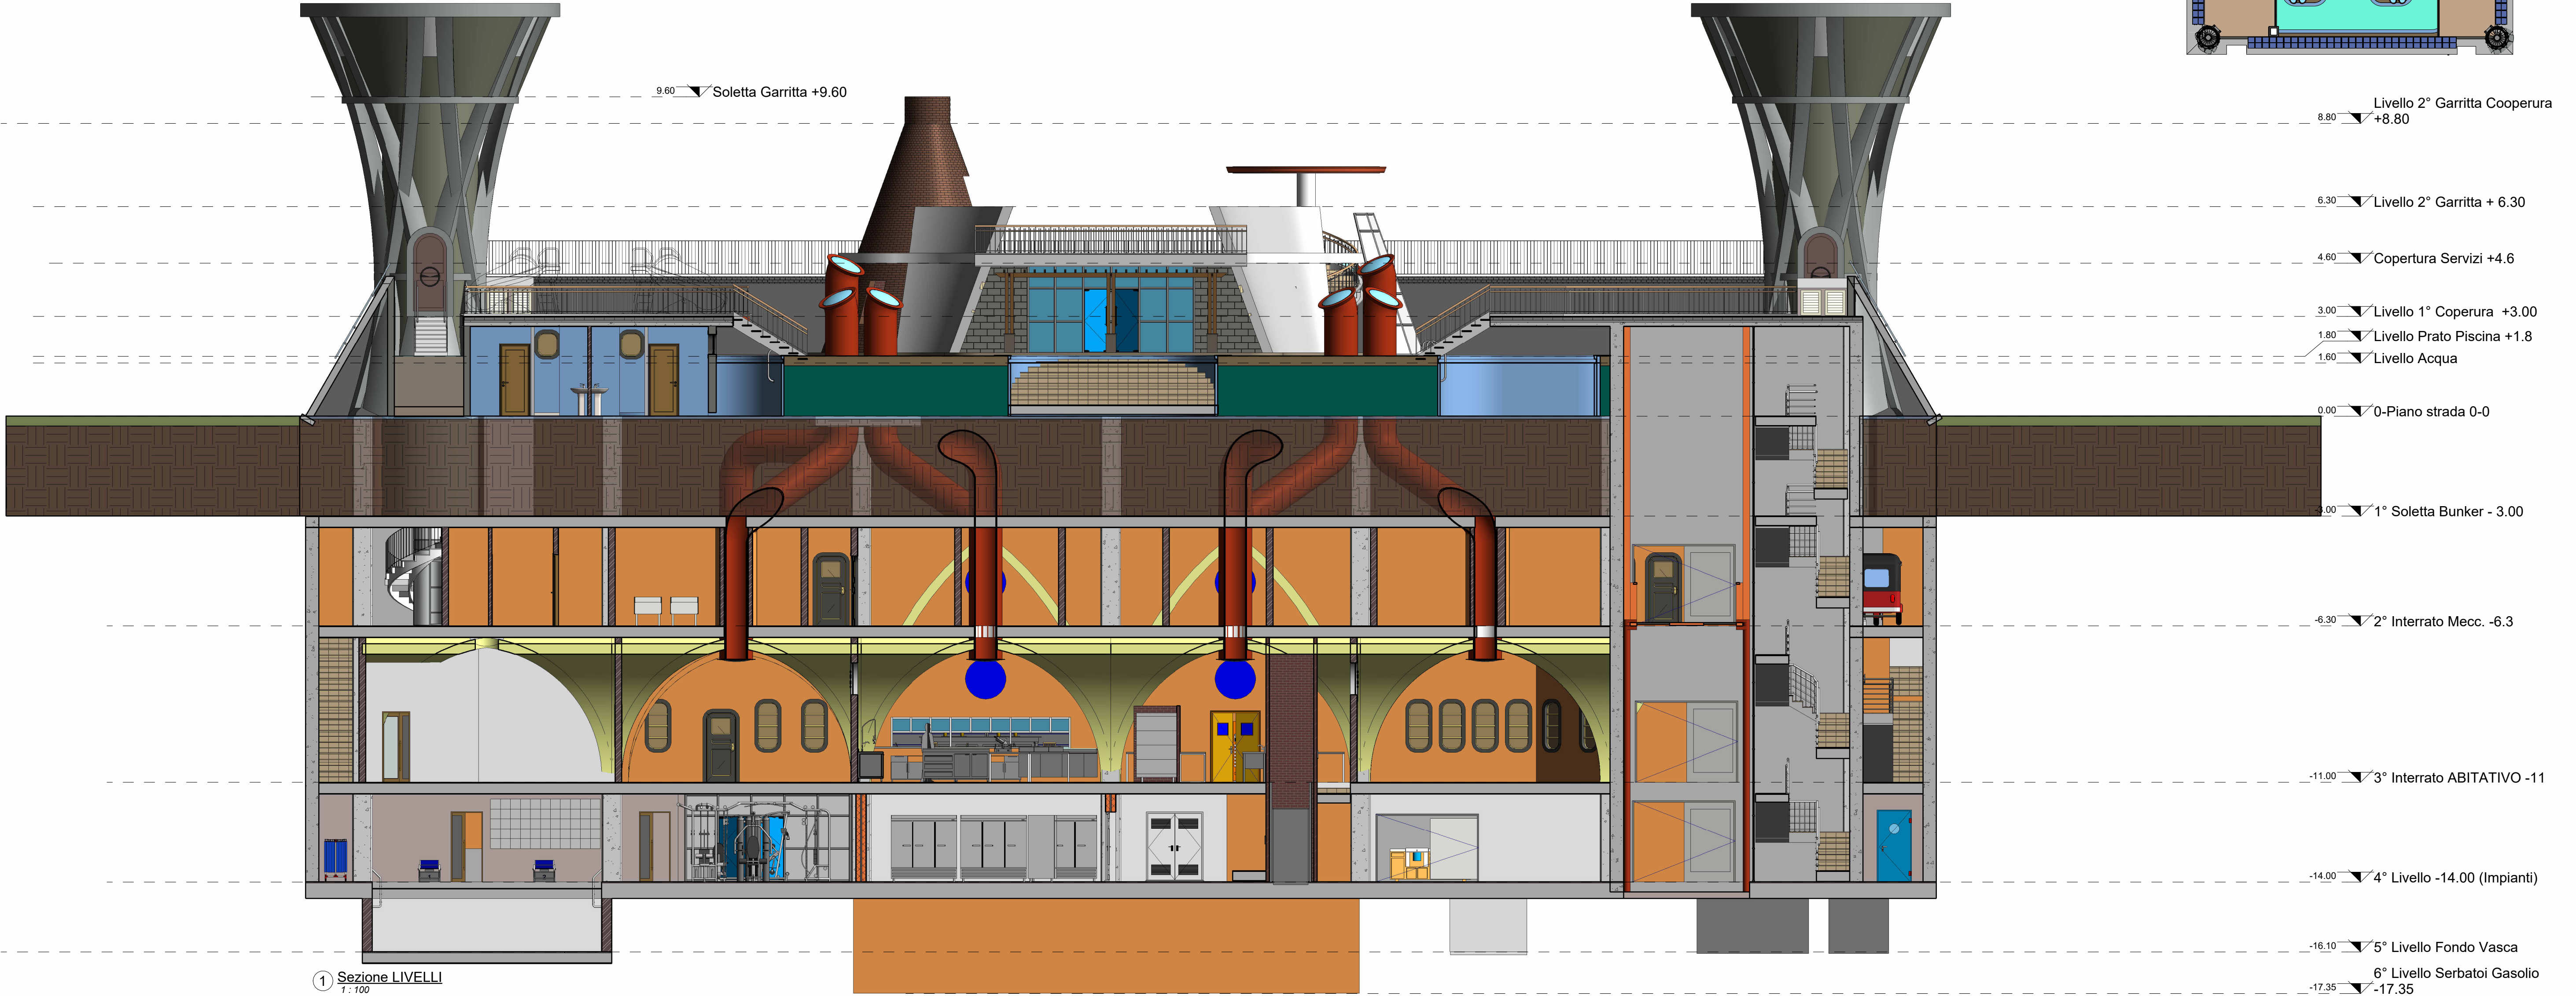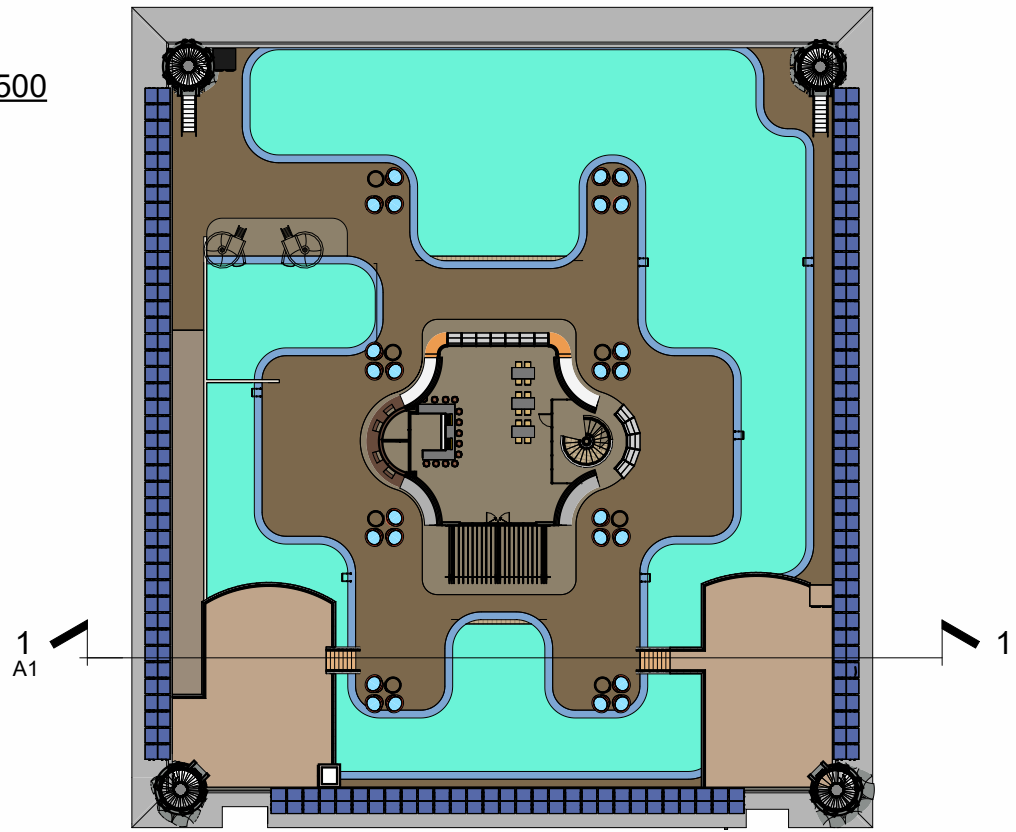



Sezione O3

② Livello 1° 500  
1:500

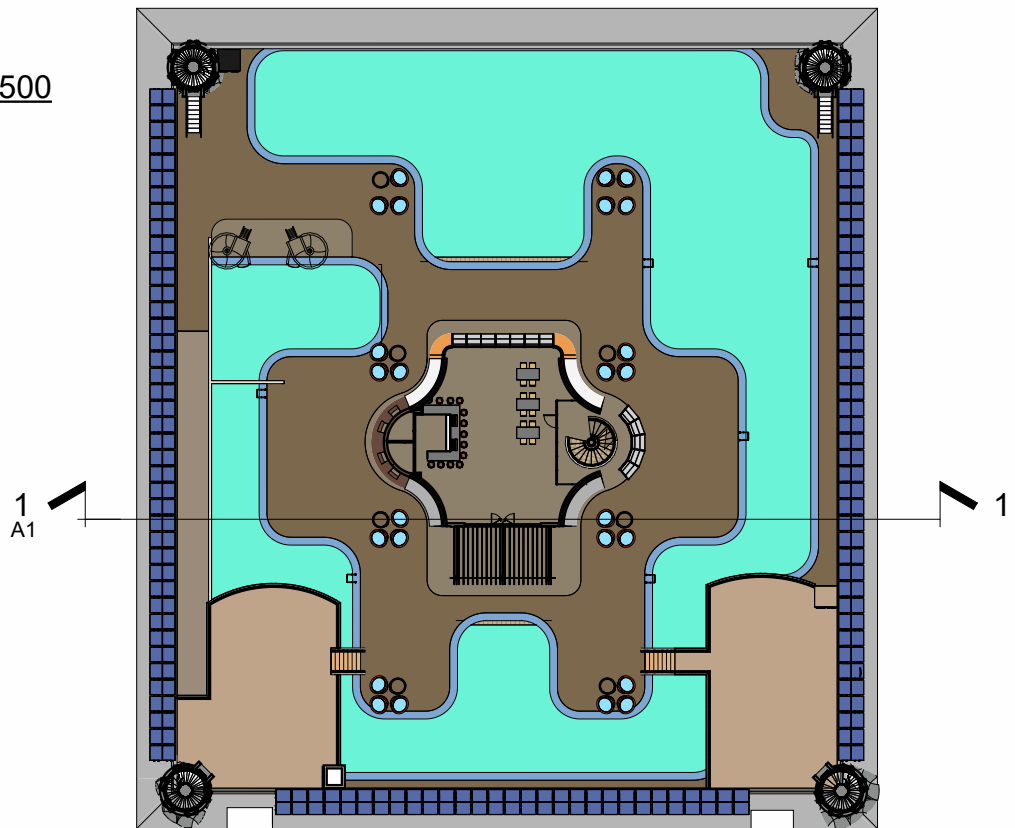




Sezione O4

② Livello 1° 500  
1 : 500

1  
A1

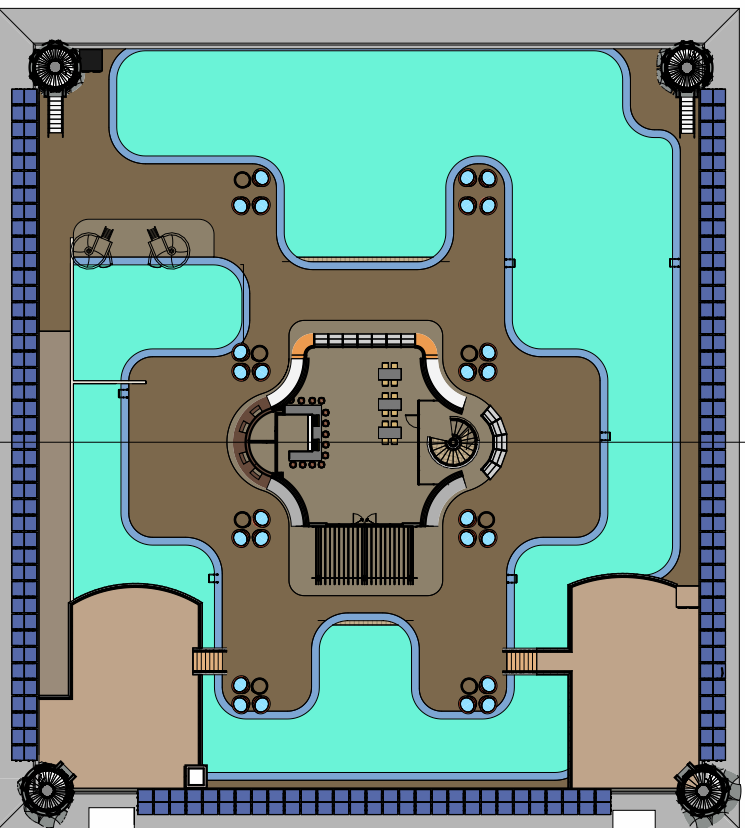

Livello 2° Garritta Cooperura  
8.80 ▽ +8.80

6.30 ▽ Livello 2° Garritta + 6.30

4.60 ▽ Copertura Servizi +4.6

3.00 ▽ Livello 1° Coperura +3.00

1.80 ▽ Livello Prato Piscina +1.8

1.60 ▽ Livello Acqua

0.00 ▽ 0-Piano strada 0-0

3.00 ▽ 1° Soletta Bunker - 3.00

-6.30 ▽ 2° Interrato Mecc. -6.3

-11.00 ▽ 3° Interrato ABITATIVO -11

-14.00 ▽ 4° Livello -14.00 (Impianti)

-16.10 ▽ 5° Livello Fondo Vasca



6° Livello Serbatoi Gasolio  
-17.35 ▽ -17.35

① Sezione LIVELLI  
1 : 100







Sezione V1

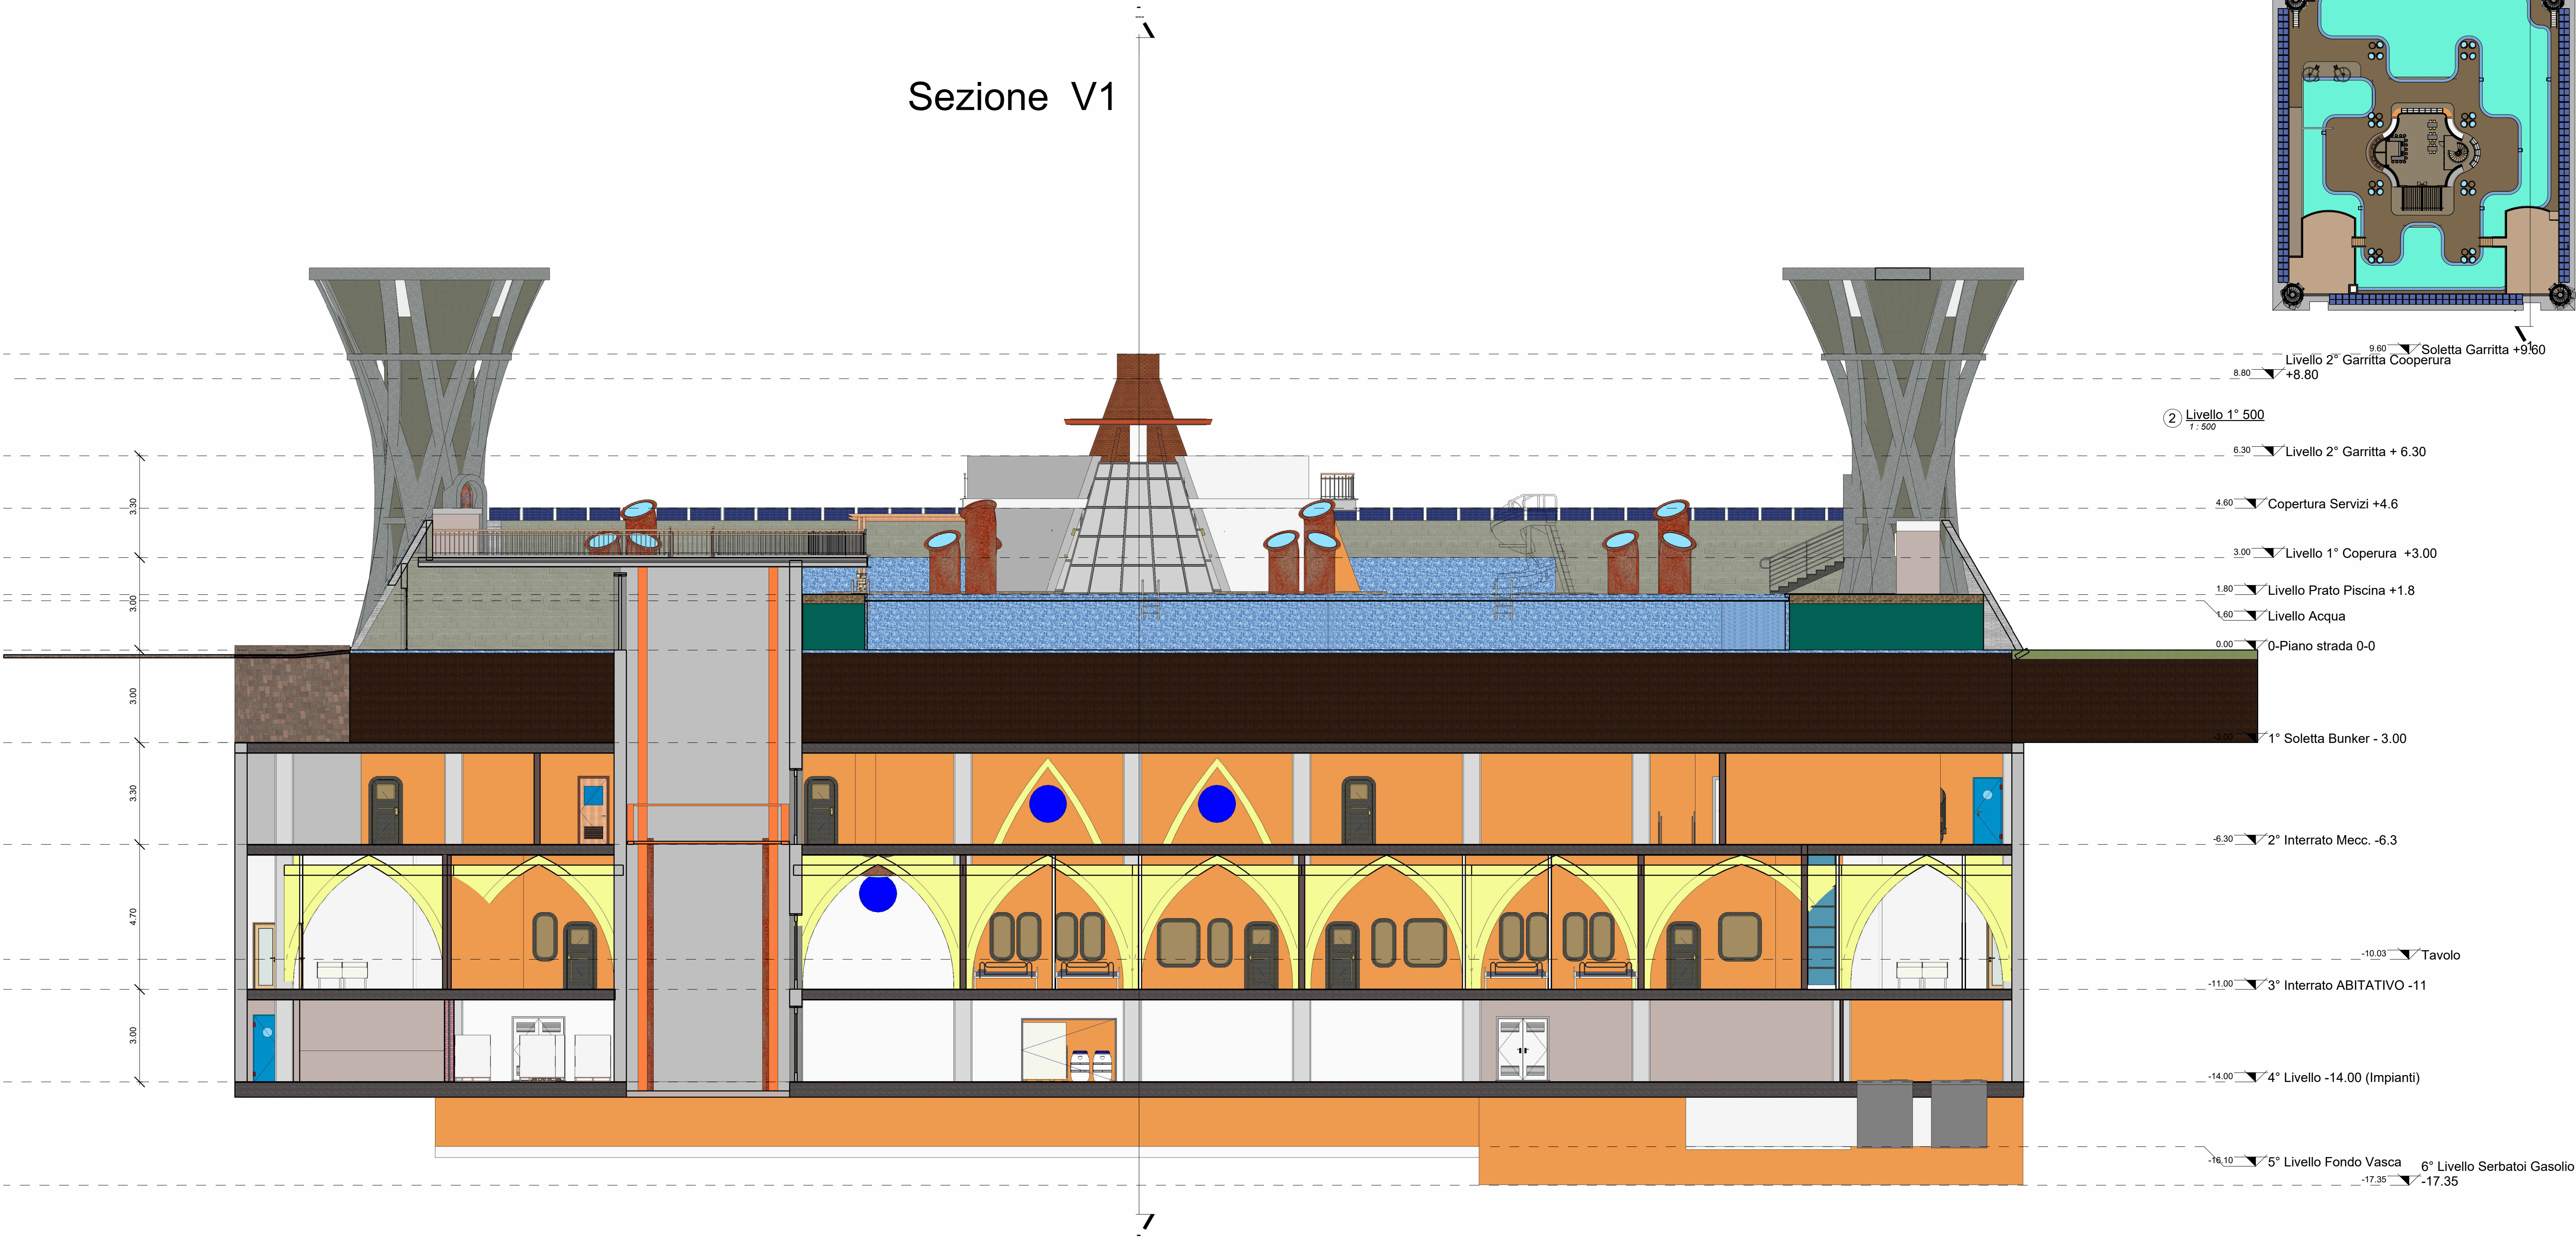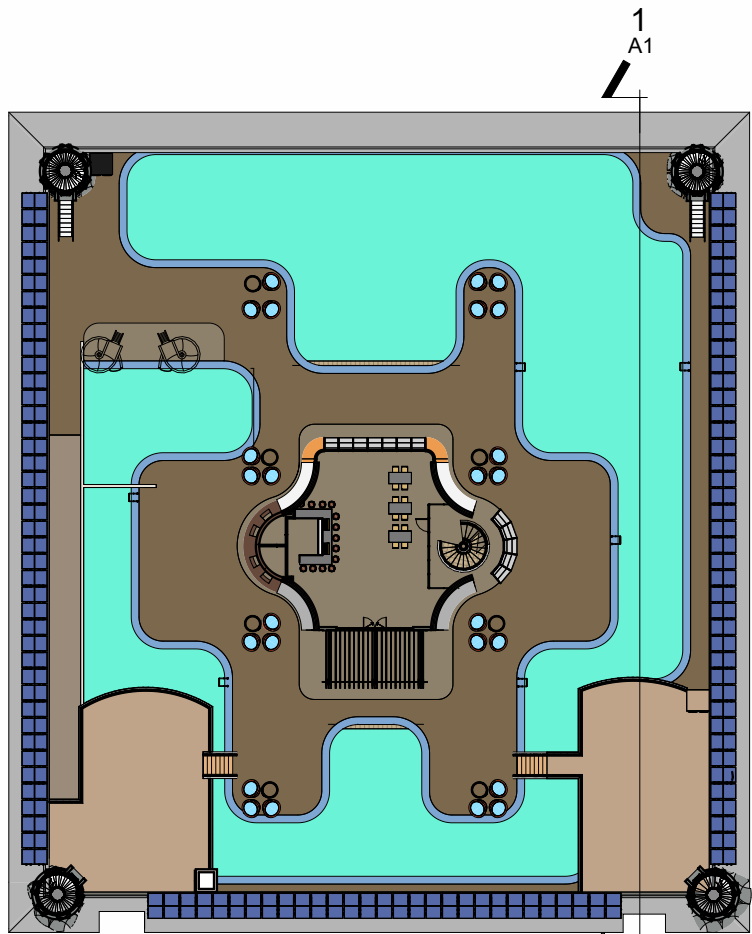




Sezione V2

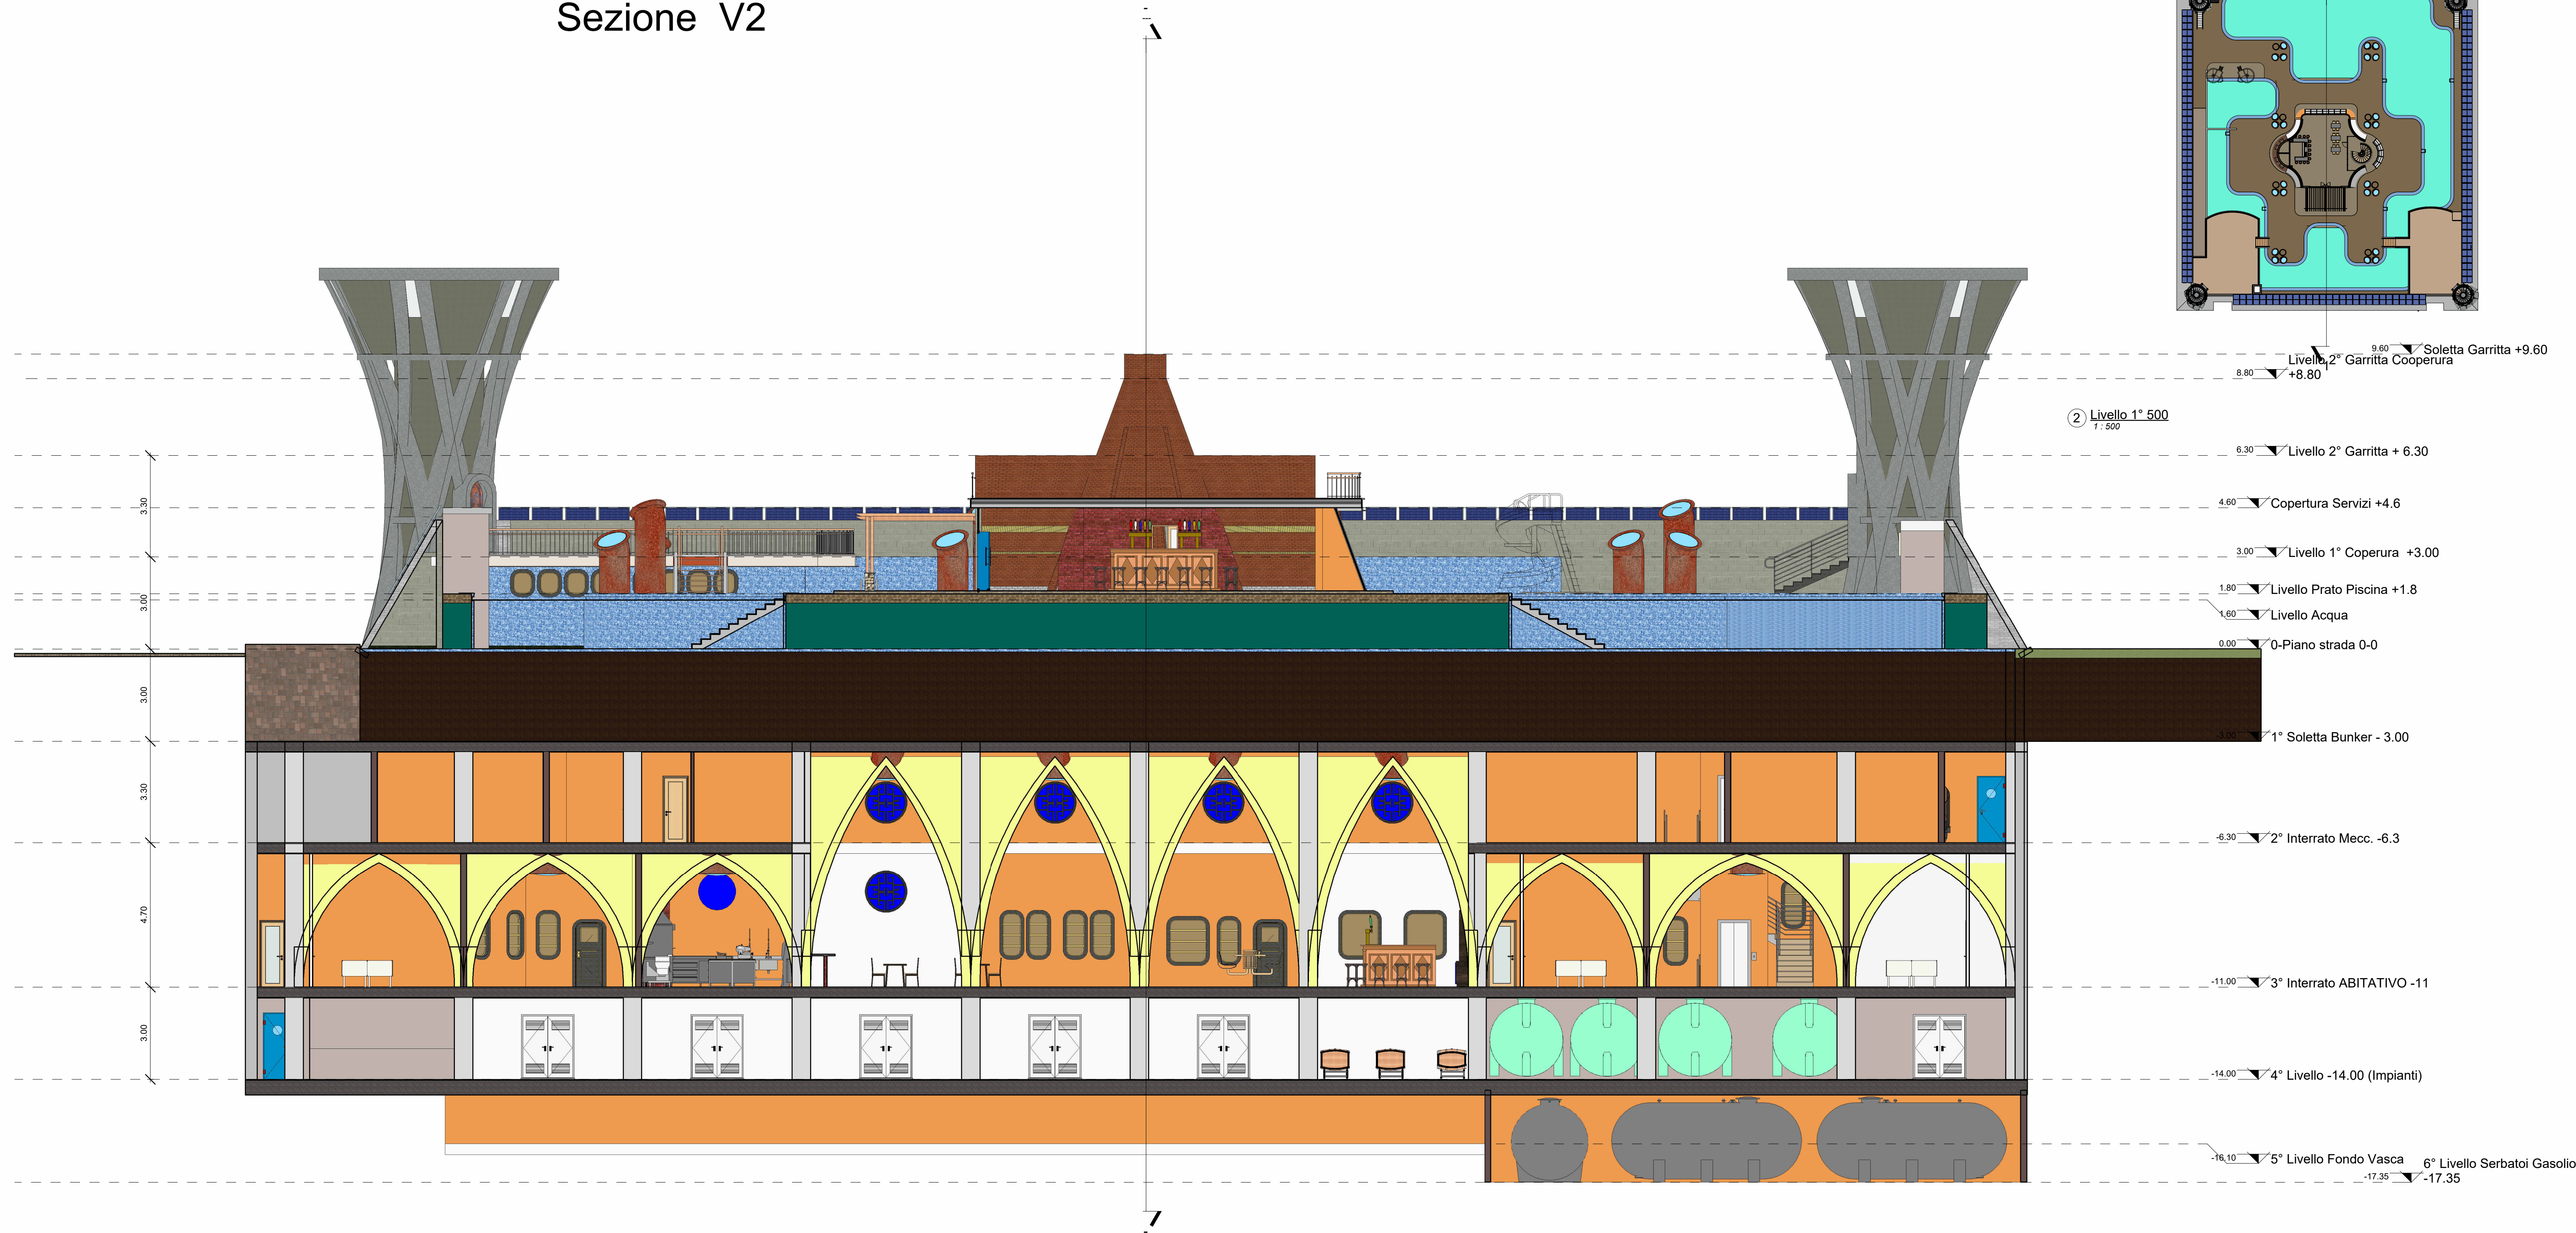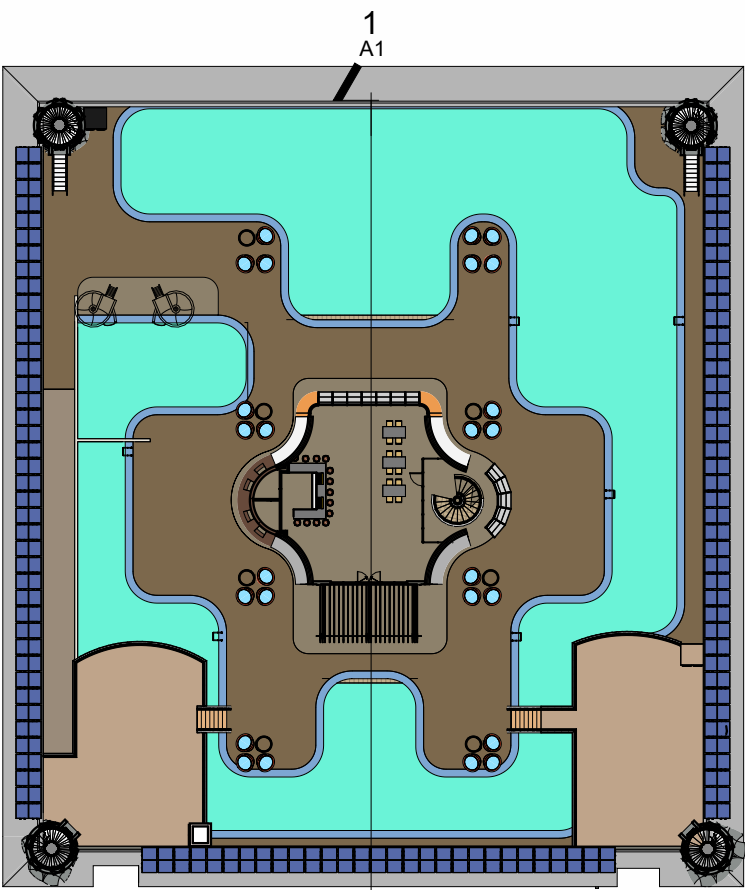




Sezione V3

2 Livello 1° 500  
1:500

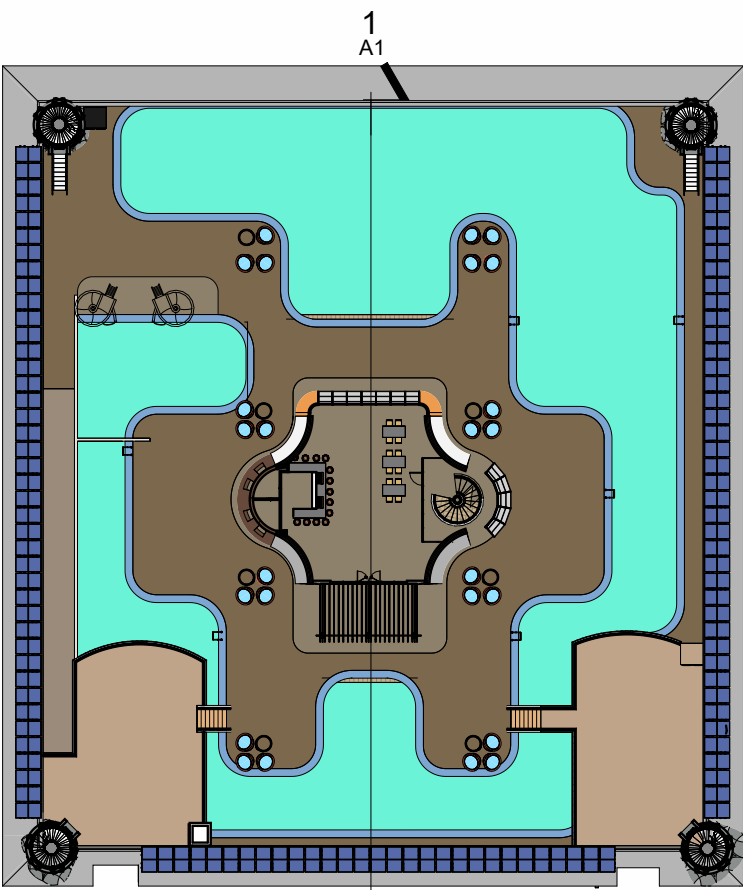

8.80 1 Livello 2° Garritta Cooperura  
+8.80

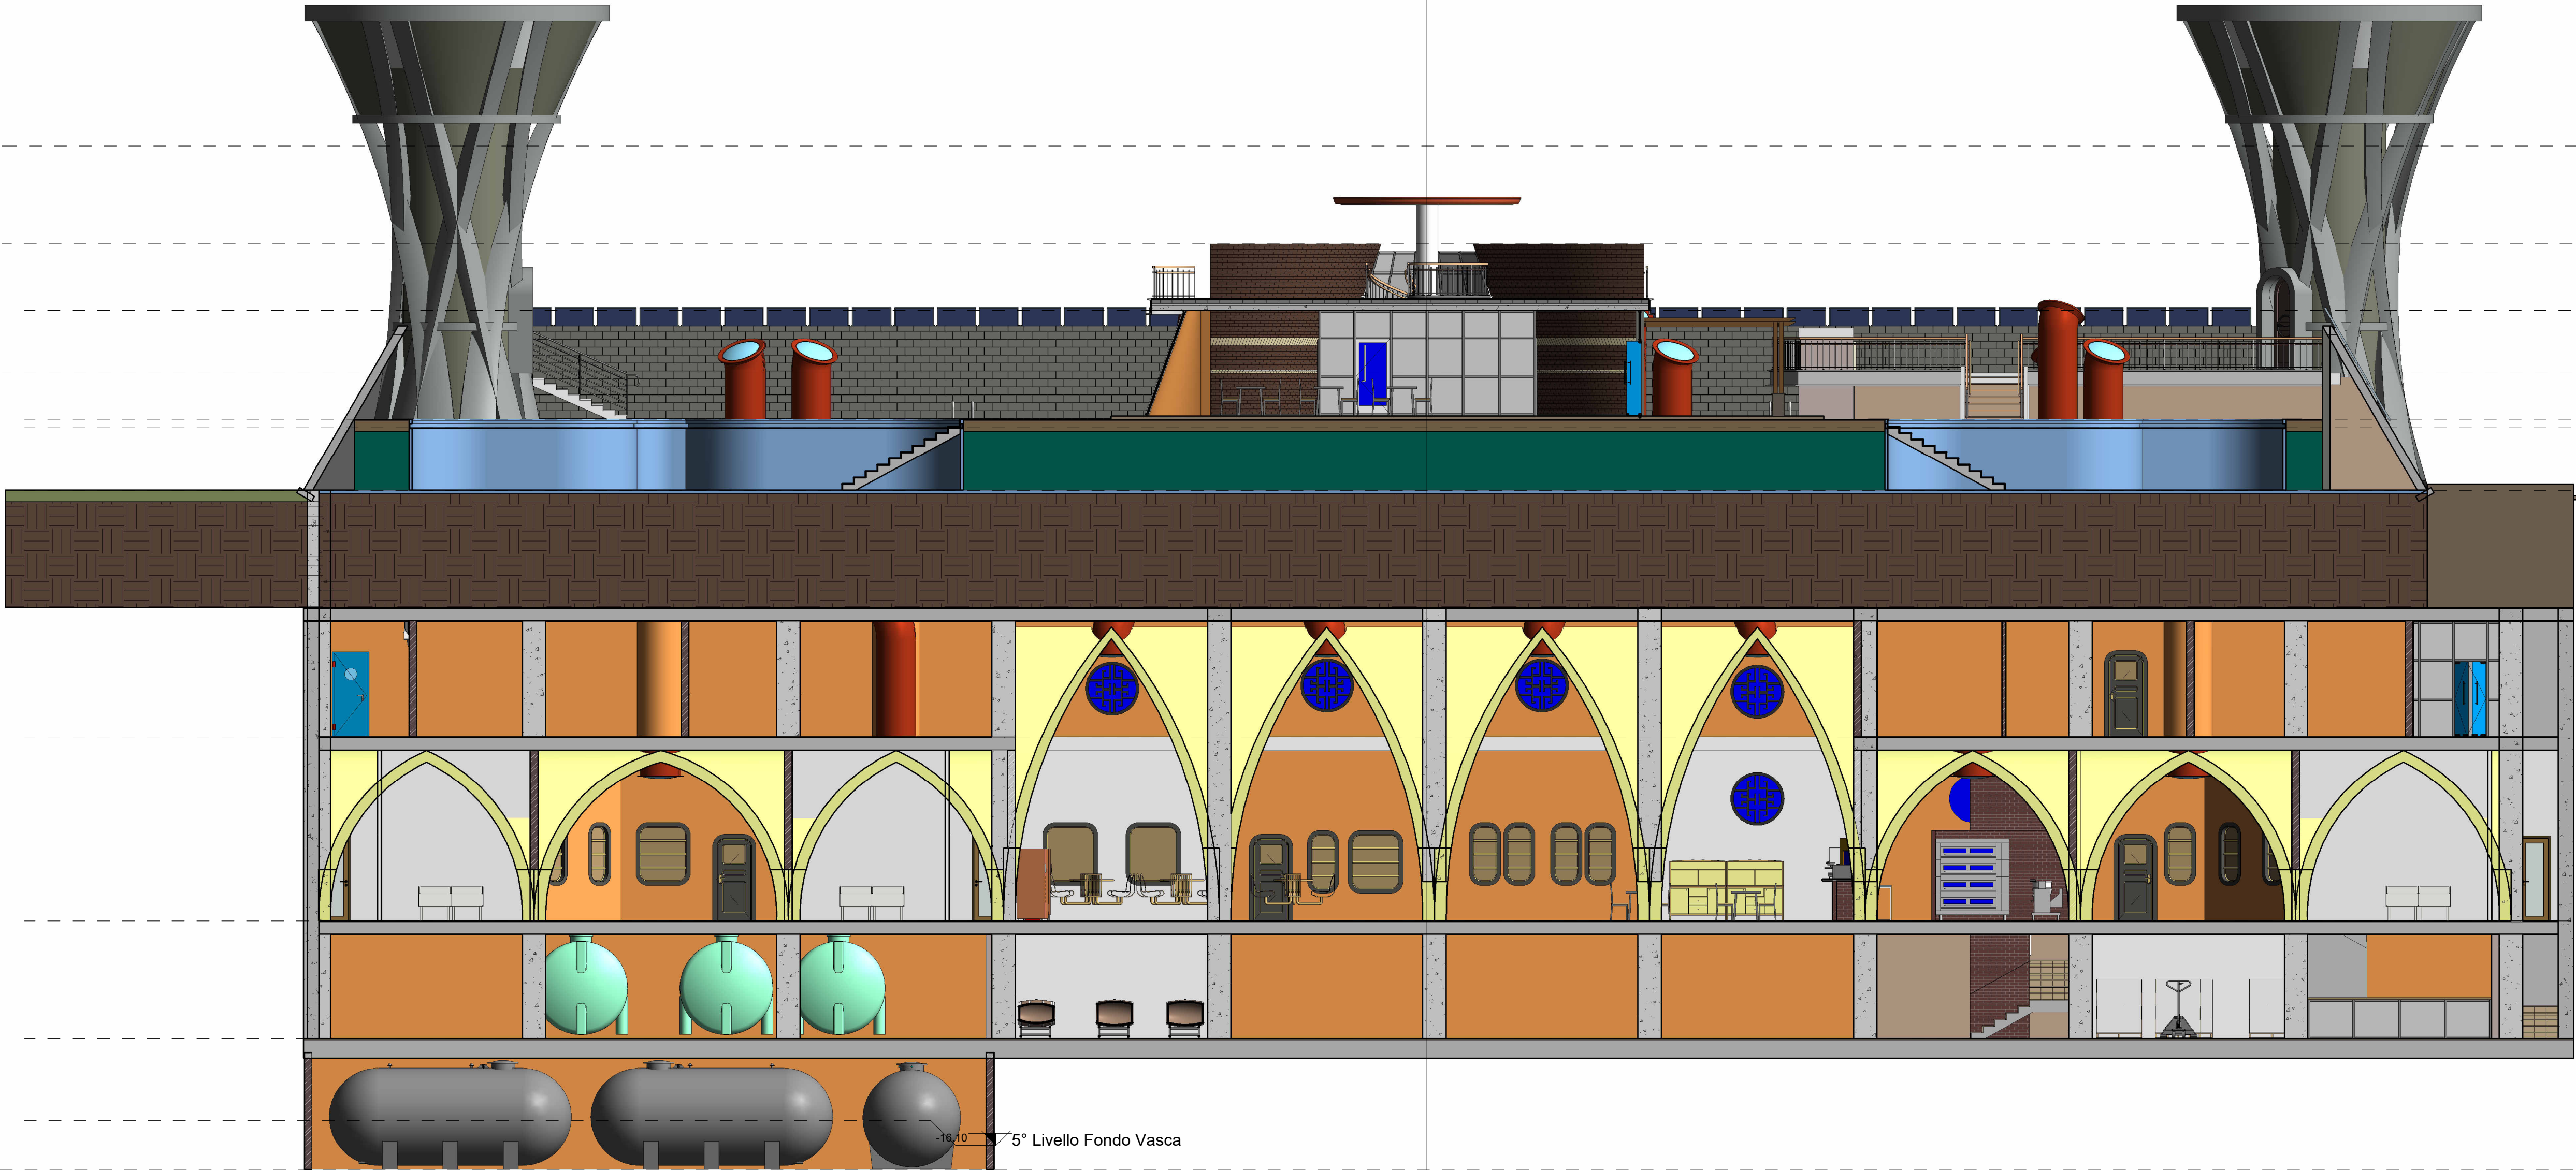

- 6.30 Livello 2° Garritta + 6.30
- 4.60 Copertura Servizi +4.6
- 3.00 Livello 1° Coperura +3.00
- 1.80 Livello Prato Piscina +1.8
- 1.60 Livello Acqua
- 0.00 0-Piano strada 0-0
- 3.00
- 3.00 1° Soletta Bunker - 3.00
- 3.30
- 6.30 2° Interrato Mecc. -6.3
- 4.70
- 11.00 3° Interrato ABITATIVO -11
- 3.00
- 14.00 4° Livello -14.00 (Impianti)
- 6° Livello Serbatoi Gasolio
- 17.35 -17.35

1 Sezione 1  
1:100